



**ՀԱՅԱՍՏԱՆԻ ՀԱՆՐԱՊԵՏՈՒԹՅԱՆ ՍՅՈՒՆԻՔԻ ՄԱՐԶԻ
ՄԵՂՐԻ ՀԱՄԱՅՆՔԻ ԱՎԱԳԱՆԻ**

ՈՐՈՇՈՒՄ

14 մայիսի 2021 թվական N40-Ա

**ՄԵՂՐԻ ՀԱՄԱՅՆՔԻ ԱՎԱԳԱՆՈՒ 2021 ԹՎԱԿԱՆԻ ՄԱՅԻՍԻ 14-Ի N5 ԱՐՏԱՀԵՐԹ ՆԻՍՏԻ
ՕՐԱԿԱՐԳԸ ՀԱՍՏԱՏԵԼՈՒ ՄԱՍԻՆ**

Ղեկավարվելով «Տեղական ինքնակառավարման մասին» օրենքի 14-րդ և 17-րդ հոդվածներով, հիմք ընդունելով համայնքի ղեկավարի առաջարկությունը՝ Մեղրի համայնքի ավագանին

որոշում է՝

1. Հաստատել Հայաստանի Հանրապետության Սյունիքի մարզի Մեղրի համայնքի ավագանու 2021 թվականի մայիսի 14-ի N5 արտահերթ նիստի օրակարգը՝

1) Հայաստանի Հանրապետության պետական բյուջեից նպատակային հատկացում՝ սուբվենցիա ստանալու նպատակով 2021 թվականի բյուջետային ֆինանսավորման ծրագրային հայտեր ներկայացնելու թույլտվություն տալու մասին.

2) Շվեյցարիայի զարգացման գործակալության և Գերմանիայի Դաշնության տնտեսական զարգացման և համագործակցության նախարարության կողմից Հայաստանի Հանրապետության խոշորացված համայնքների համար հայտարարված, ԿՈՎԻԴ-ով պայմանավորված դժվարությունների դիմագրավմանը միտված դրամաշնորհային ծրագրերի մրցույթին Մեղրի համայնքի մասնակցությանը համաձայնություն տալու մասին.

3) Մեղրի համայնքի ավագանու 2020 թվականի դեկտեմբերի 29-ի N82 որոշման մեջ փոփոխություններ կատարելու մասին.

4) Մեղրի համայնքի Կարճևան, Նոնաձոր և Շվանիձոր բնակավայրերի համակցված տարածական պլանավորման փաստաթղթում փոփոխություն կատարելու, հողամասերի նպատակային նշանակությունը փոխելու և անհատույց սեփականության իրավունքով Հայաստանի Հանրապետությանը հողամաս օտարելու մասին.

5) Հողամասի նպատակային նշանակության փոփոխության նպատակով Մեղրի համայնքի Ագարակ քաղաքի գլխավոր հատակագծում նախատեսվող փոփոխությունը քննարկելու մասին.

6) Հողամասի նպատակային նշանակության փոփոխության նպատակով Մեղրի համայնքի Նոնաձոր բնակավայրի գլխավոր հատակագծում նախատեսվող փոփոխությունը քննարկելու մասին.

7) Մեղրի համայնքի ավագանու 2021 թվականի հունվարի 29-ի N2-ն որոշման մեջ փոփոխություններ կատարելու մասին:

2. Սույն որոշումն ուժի մեջ է մտնում ընդունման պահից:

Կողմ (6)

Դեմ(0)

Ձեռնպահ(0)

ԱԴԱՄՅԱՆ ԿԱՐԵՆ

ԶԱՔԱՐՅԱՆ, ՀՐԱՅՐ

ՀԱՅՐԱՊԵՏՅԱՆ ՍՈՒՐԵՆ

ՀՈՎՀԱՆՆԻՍՅԱՆ ՀԱՐՈՒԹ

ՄԱՐՏԻՐՈՍՅԱՆ ԿՈՍՏԱՆՏ

ՄԻՔԱԵԼՅԱՆ ՍԱՄՎԵԼ

ՀԱՄԱՅՆՔԻ ՂԵԿԱՎԱՐ

Մ. ԶԱՔԱՐՅԱՆ

2021թ. մայիսի 14 ք. Մեղրի



**ՀԱՅԱՍՏԱՆԻ ՀԱՆՐԱՊԵՏՈՒԹՅԱՆ ՍՅՈՒՆԻՔԻ ՄԱՐԶԻ
ՄԵՂՐԻ ՀԱՄԱՅՆՔԻ ԱՎԱԳԱՆԻ**

ՈՐՈՇՈՒՄ

14 մայիսի 2021 թվական N41-Ա

**ՀԱՅԱՍՏԱՆԻ ՀԱՆՐԱՊԵՏՈՒԹՅԱՆ ՊԵՏԱԿԱՆ ԲՅՈՒՋԵԻՑ ՆՊԱՏԱԿԱՅԻՆ ՀԱՏԿԱՑՈՒՄ՝
ՍՈՒԲՎԵՆՑԻԱ ՍՏԱՆԱԼՈՒ ՆՊԱՏԱԿՈՎ 2021 ԹՎԱԿԱՆԻ ԲՅՈՒՋԵՏԱՅԻՆ
ՖԻՆԱՆՍԱՎՈՐՄԱՆ ԾՐԱԳՐԱՅԻՆ ՀԱՅՏԵՐ ՆԵՐԿԱՅԱՑՆԵԼՈՒ ԹՈՒՅԼՏՎՈՒԹՅՈՒՆ
ՏԱԼՈՒ ՄԱՍԻՆ**

Ղեկավարվելով «Տեղական ինքնակառավարման մասին» օրենքի 18-րդ հոդվածի 1-ին մասի 4-րդ և 25-րդ կետերով, ՀՀ կառավարության 2006 թվականի նոյեմբերի 16-ի N1708-Ն որոշմամբ, հիմք ընդունելով համայնքի ղեկավարի առաջարկությունը՝ Մեղրի համայնքի ավագանին

որոշում է՝

1. Թույլատրել ներկայացնելու ՀՀ պետական բյուջեից նպատակային հատկացում՝ սուբվենցիա ստանալու նպատակով Մեղրի համայնքի 2021 թվականի բյուջետային ֆինանսավորման հետևյալ ծրագրային հայտերը՝
 - 1) «Մեղրի, Շվանիձոր, Լեհվազ բնակավայրերի մանկապարտեզների և Ագարակ բնակավայրի մարզադպրոցի համար գույքի ձեռքբերում».
 - 2) «Մեղրի քաղաքի բազմահարկ շենքերի վերելակների արդիականացում».
 - 3) «Խաղահրապարակի հիմնում եվ կասկադի կապիտալ վերանորոգում Մեղրի քաղաքում».
 - 4) «Ճանապարհային ենթակառուցվածքների բարեկարգում Ագարակ քաղաքում»:
2. Համայնքի ղեկավարին՝ ապահովել սույն որոշումից բխող անհրաժեշտ գործառույթների իրականացումը:

Կողմ (6)

Դեմ(0)

Ձեռնպահ(0)

ԱԴԱՄՅԱՆ ԿԱՐԵՆ

ԶԱՔԱՐՅԱՆ ՀՐԱՅՐ

ՀԱՅՐԱՊԵՏՅԱՆ ՍՈՒՐԵՆ

ՀՈՎՀԱՆՆԻՍՅԱՆ ՀԱՐՈՒԹ

ՄԱՐՏԻՐՈՍՅԱՆ ԿՈՍՏԱՆՏ

ՄԻՔԱԵԼՅԱՆ ՍԱՄՎԵԼ

ՀԱՄԱՅՆՔԻ ՂԵԿԱՎԱՐ՝

Մ. ԶԱՔԱՐՅԱՆ

2021թ. մայիսի 14

ք. Մեղրի



**ՀԱՅԱՍՏԱՆԻ ՀԱՆՐԱՊԵՏՈՒԹՅԱՆ ԱՅՈՒՆԻՔԻ ՄԱՐԶԻ
ՄԵՂՐԻ ՀԱՄԱՅՆՔԻ ԱՎԱԳԱՆԻ**

ՈՐՈՇՈՒՄ

14 մայիսի 2021 թվական N42-Ա

ՇՎԵՅՑԱՐԻԱՅԻ ԶԱՐԳԱՅՄԱՆ ԳՈՐԾԱԿԱԼՈՒԹՅԱՆ ԵՎ ԳԵՐՄԱՆԻԱՅԻ ԴԱՇՆՈՒԹՅԱՆ
ՏՆՏԵՍԱԿԱՆ ԶԱՐԳԱՅՄԱՆ ԵՎ ՀԱՄԱԳՈՐԾԱԿՑՈՒԹՅԱՆ ՆԱԽԱՐԱՐՈՒԹՅԱՆ ԿՈՂՄԻՑ
ՀԱՅԱՍՏԱՆԻ ՀԱՆՐԱՊԵՏՈՒԹՅԱՆ ԽՈՇՈՐԱՑՎԱԾ ՀԱՄԱՅՆՔՆԵՐԻ ՀԱՄԱՐ
ՀԱՅՏԱՐԱՐՎԱԾ, ԿՈՎԻԴ-ՈՎ ՊԱՅՄԱՆԱՎՈՐՎԱԾ ԴԺՎԱՐՈՒԹՅՈՒՆՆԵՐԻ
ԴԻՄԱԳՐԱՎՄԱՆԸ ՄԻՏՎԱԾ ԴՐԱՄԱՇՆՈՐՀԱՅԻՆ ԾՐԱԳՐԵՐԻ ՄՐՑՈՒՅԹԻՆ ՄԵՂՐԻ
ՀԱՄԱՅՆՔԻ ՄԱՍՆԱԿՑՈՒԹՅԱՆԸ ՀԱՄԱՁԱՅՆՈՒԹՅՈՒՆ ՏԱԼՈՒ ՄԱՍԻՆ

Ղեկավարվելով «Տեղական ինքնակառավարման մասին» օրենքի 12-րդ հոդվածի 1-ին մասի 1-ին և 2-րդ կետերով, 18-րդ հոդվածի 1-ին մասի 25-րդ կետով՝ Մեղրի համայնքի ավագանին

որոշում է՝

1. Համաձայնություն տալ Մեղրի համայնքին մասնակցելու Շվեյցարիայի զարգացման գործակալության և Գերմանիայի Դաշնության տնտեսական զարգացման և համագործակցության նախարարության կողմից Հայաստանի Հանրապետության խոշորացված համայնքների համար հայտարարված, ԿՈՎԻԴ-ով պայմանավորված դժվարությունների դիմագրավմանը միտված դրամաշնորհային ծրագրերի մրցույթին՝ Գերմանիայի միջազգային համագործակցության ընկերության (ԳՄՀԸ) կողմից տնտեսական զարգացմանն ուղղված փոքր և միջին ծրագրեր իրականացնելու նպատակով համայնքներին տրամադրվող դրամաշնորհի ստանալու համար:

2. Համայնքի ղեկավարին՝ ապահովել սույն որոշումից բխող անհրաժեշտ գործառույթների իրականացումը:

Կողմ (6)

ԱԴԱՄՅԱՆ ԿԱՐԵՆ

ԶԱՔԱՐՅԱՆ ՀՐԱՅՐ

ՀԱՅՐԱՊԵՏՅԱՆ ՍՈՒՐԵՆ

ՀՈՎՀԱՆՆԻՍՅԱՆ ՀԱՐՈՒԹ

ՄԱՐՏԻՐՈՍՅԱՆ ԿՈՍՏԱՆՏ

ՄԻՔԱԵԼՅԱՆ ՍԱՄՎԵԼ

Դեմ(0)

Ձեռնպահ(0)

ՀԱՄԱՅՆՔԻ ՂԵԿԱՎԱՐ՝

Մ. ԶԱՔԱՐՅԱՆ

2021թ. մայիսի 14

ք. Մեղրի



ՀԱՅԱՍՏԱՆԻ ՀԱՆՐԱՊԵՏՈՒԹՅԱՆ ՍՅՈՒՆԻՔԻ ՄԱՐԶԻ
ՄԵՂՐԻ ՀԱՄԱՅՆՔԻ ԱՎԱԳԱՆԻ

ՈՐՈՇՈՒՄ

14 մայիսի 2021 թվական N43-Ա

ՄԵՂՐԻ ՀԱՄԱՅՆՔԻ ԱՎԱԳԱՆՈՒ 2020 ԹՎԱԿԱՆԻ ԴԵԿՏԵՄԲԵՐԻ 29-Ի N 82 ՈՐՈՇՄԱՆ
ՄԵՋ ՓՈՓՈԽՈՒԹՅՈՒՆՆԵՐ ԿԱՏԱՐԵԼՈՒ ՄԱՍԻՆ

Ղեկավարվելով «Նորմատիվ իրավական ակտերի» մասին օրենքի 33-րդ հոդվածով և հիմք
ընդունելով համայնքի ղեկավարի առաջարկությունը՝ Մեղրի համայնքի ավագանին

որոշում է՝

1. Հայաստանի Հանրապետության Սյունիքի մարզի Մեղրի համայնքի ավագանու 2020 թվականի դեկտեմբերի 29-ի «Հողամասի նպատակային նշանակության փոփոխության նպատակով Մեղրի համայնքի Վարդանիձոր բնակավայրի համակցված տարածական պլանավորման փաստաթղթում նախատեսվող փոփոխությունը քննարկելու մասին» N82 որոշման մեջ կատարել հետևյալ փոփոխությունները՝

1) որոշման 1-ին կետում <<13,74798>> թիվը փոխարինել <<13,50482>> թվով.

2) որոշման 1-ին կետի 2-րդ ենթակետում <<1,82232>> թիվը փոխարինել <<1,57916>> թվով:

Կողմ (6)

ԱԴԱՄՅԱՆ ԿԱՐԵՆ

ԶԱՔԱՐՅԱՆ ՀՐԱՅՐ

ՀԱՅՐԱՊԵՏՅԱՆ ՍՈՒՐԵՆ

ՀՈՎՀԱՆՆԻՍՅԱՆ ՀԱՐՈՒԹ

ՄԱՐՏԻՐՈՍՅԱՆ ԿՈՍՏԱՆՏ

ՄԻՔԱԵԼՅԱՆ ՍԱՄՎԵԼ

ԴԵՄ(0)

Ձեռնպահ(0)

ՀԱՄԱՅՆՔԻ ՂԵԿԱՎԱՐ՝

Մ. ԶԱՔԱՐՅԱՆ

2021թ. մայիսի 14

ք. Մեղրի



**ՀԱՅԱՍՏԱՆԻ ՀԱՆՐԱՊԵՏՈՒԹՅԱՆ ՍՅՈՒՆԻՔԻ ՄԱՐԶԻ
ՄԵՂՐԻ ՀԱՄԱՅՆՔԻ ԱՎԱԳԱՆԻ**

ՈՐՈՇՈՒՄ

14 մայիսի 2021 թվական N44-Ա

ՄԵՂՐԻ ՀԱՄԱՅՆՔԻ ԿԱՐՃԵՎԱՆ, ՆՌՆԱԶՈՐ ԵՎ ՇՎԱՆԻԶՈՐ ԲՆԱԿԱՎԱՅՐԵՐԻ ՀԱՄԱԿՑՎԱԾ
ՏԱՐԱԾԱԿԱՆ ՊԼԱՆԱՎՈՐՄԱՆ ՓԱՍՏԱԹՂԹՈՒՄ ՓՈՓՈԽՈՒԹՅՈՒՆ ԿԱՏԱՐԵԼՈՒ,
ՀՈՂԱՄԱՍԵՐԻ ՆՊԱՏԱԿԱՅԻՆ ՆՇԱՆԱԿՈՒԹՅՈՒՆԸ ՓՈԽԵԼՈՒ ԵՎ ԱՆՀԱՏՈՒՅՑ
ՍԵՓԱԿԱՆՈՒԹՅԱՆ ԻՐԱՎՈՒՆՔՈՎ ՀԱՅԱՍՏԱՆԻ ՀԱՆՐԱՊԵՏՈՒԹՅԱՆԸ ՀՈՂԱՄԱՍ ՕՏԱՐԵԼՈՒ
ՄԱՍԻՆ

Ղեկավարվելով <<Տեղական ինքնակառավարման մասին>> օրենքի 18-րդ հոդվածի 1-ին մասի 21-րդ և 29-րդ կետերով, ՀՀ հողային օրենսգրքի 3-րդ և 63-րդ հոդվածների դրույթներով, համաձայն Հայաստանի Հանրապետության կառավարության 2011 թվականի դեկտեմբերի 29-ի N 1920-Ն որոշման և հաշվի առնելով ՀՀ վարչապետի 2009 թվականի դեկտեմբերի 22-ի N 1064-Ա որոշմամբ ստեղծված ՀՀ համայնքների քաղաքաշինական ծրագրային փաստաթղթերի մշակման աշխատանքները համակարգող միջգերատեսչական հանձնաժողովի 2021 թվականի ապրիլի 29-ի N 2/փ-138 դրական եզրակացությունն ու համայնքի ղեկավարի առաջարկությունը, Մեղրի համայնքի ավագանին

որոշում է՝

1. Հայաստանի Հանրապետության Սյունիքի մարզի Մեղրի համայնքի Կարճևան, Շվանիձոր և Նոնաձոր բնակավայրերի համակցված տարածական պլանավորման փաստաթղթերում կատարել փոփոխություն և համաձայն 1, 2, 3, 4 հավելվածների, որպես առաջնահերթ միջոցառում, հատուկ նշանակության հողերի կատեգորիա փոխադրել.

1) համայնքային սեփականություն հանդիսացող գյուղատնտեսական նշանակության հողերից 1.03 հեկտար, որից 1.0 հեկտար այլ հողատեսք /կադաստրային ծածկագիր՝ 09-051-0401-0001-ից/, 0.03 հեկտար վարելահող (կադաստրային ծածկագիր՝ 09-074-0445-0053-ից).

2) պետական սեփականություն հանդիսացող էներգետիկայի, կապի, տրանսպորտի և կոմունալ ենթակառուցվածքների օբյեկտների հողերից 0,08722 հեկտար <<տրանսպորտի օբյեկտների հողեր>> /կադաստրային ծածկագրեր՝ 09-051-0505-0001-ից, 09-066-0368-0001-ից/:

2. Սույն որոշման 1-ին կետի 1-ին ենթակետով հատուկ նշանակության հողերի կատեգորիա փոխադրված 1,03 հեկտար մակերեսով հողամասերը, պաշտպանական նպատակներով օգտագործելու համար, անհատույց սեփականության իրավունքով (նվիրատվության) օտարել Հայաստանի Հանրապետությանը:

3. Համայնքի ղեկավարին՝ ՀՀ օրենսդրությամբ սահմանված կարգով և ժամկետներում ձեռնարկել սույն որոշումից բխող գործառնությունների իրականացումը:

Կողմ (6)

Դեմ(0)

Ձեռնպահ(0)

ԱԴԱՄՅԱՆ ԿԱՐԵՆ

ԶԱՔԱՐՅԱՆ ՀՐԱՅՐ

ՀԱՅՐԱՊԵՏՅԱՆ ՍՈՒՐԵՆ

ՀՈՎՀԱՆՆԻՍՅԱՆ ՀԱՐՈՒԹ

ՄԱՐՏԻՐՈՍՅԱՆ ԿՈՍՏԱՆՏ

ՄԻՔԱԵԼՅԱՆ ՍԱՄՎԵԼ

ՀԱՄԱՅՆՔԻ ՂԵԿԱՎԱՐ՝

Մ. ԶԱՔԱՐՅԱՆ

2021թ. մայիսի 14


ք. Մեղրի

Özellikler	X	Y	Özellikler
1	X=8632893.9785	Y=4305609.9586	40
2	X=8632893.9785	Y=4305616.9586	6.6
3	X=8632853.9785	Y=4305616.9586	
4	X=8632853.9785	Y=4305610.3505	40
1	X=8632893.9785	Y=4305609.9586	7

ՀԱՏԱԿԱԳԻԾ

Հատուկ նշանակության հողերի կատեգորիա փոխադրվող 0,03 հա հողամասի

Մ 1:5000

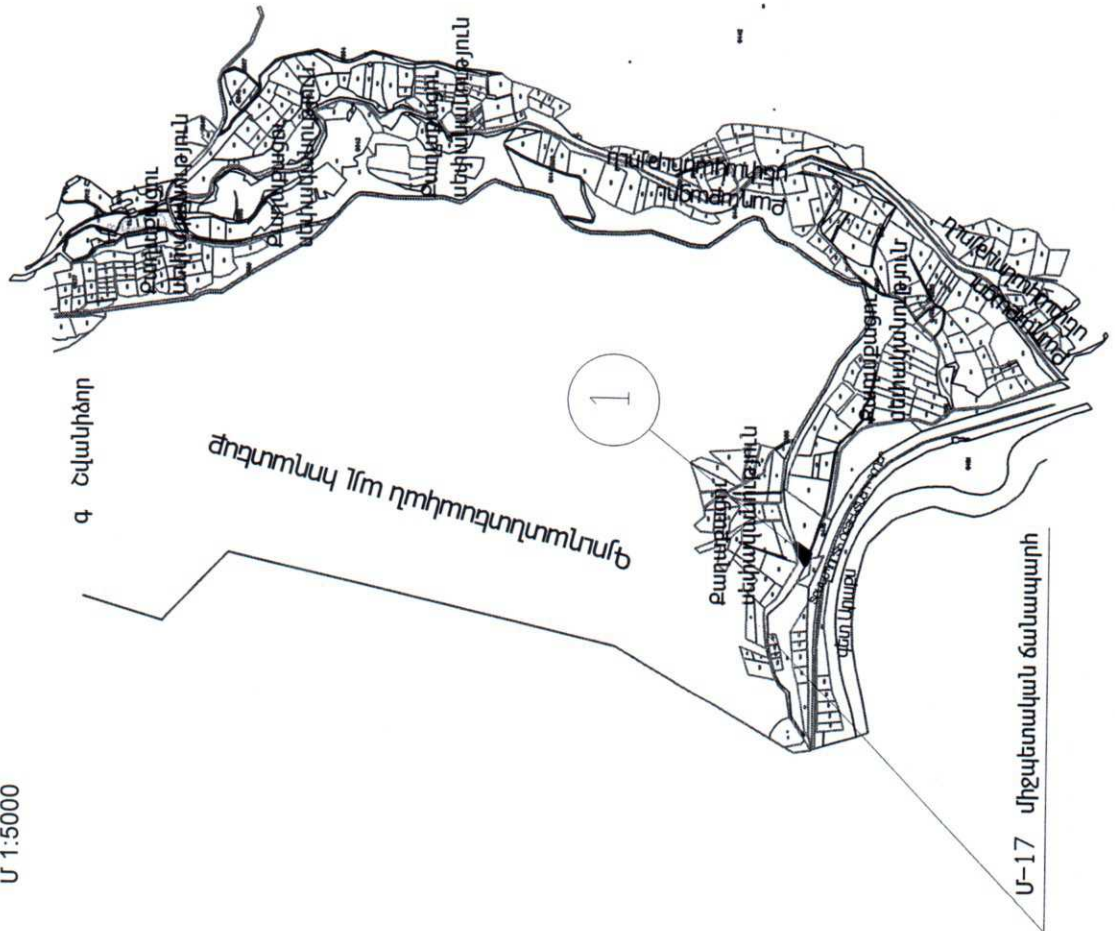

Հավելված

ՀՀ Սյունիքի մարզի Մեղրի համայնքի ավագանու
2021 թվականի մայիսի 14-ի թիվ 44 որոշման



0,03 հա (Գյուղատնտեսական նշանակության վարելահող)

1

Կարդատրային ծածկագիր՝ 09-074-0445-0053-ից

Զբաղմունքի կոդ	X	Y	Մեծություն նման
1	X=8618364.0886	Y=4310395.4413	29.5
2	X=8618346.6066	Y=4310371.6875	18.7
3	X=8618329.0459	Y=4310378.2299	21.6
4	X=8618347.6063	Y=4310389.3005	17.6
1	X=8618364.0886	Y=4310395.4413	


ՀԱՏԱԿԻԾ

Հատուկ նշանակության հողերի կատեգորիա փոխարկող 1 հա հողամասի

Մ 1:5000

Հավելված

ՀՀ Սյունիքի մարզի Մեղրի համայնքի ավագանու
2021 թվականի մայիսի 14-ի թիվ 44 որոշման

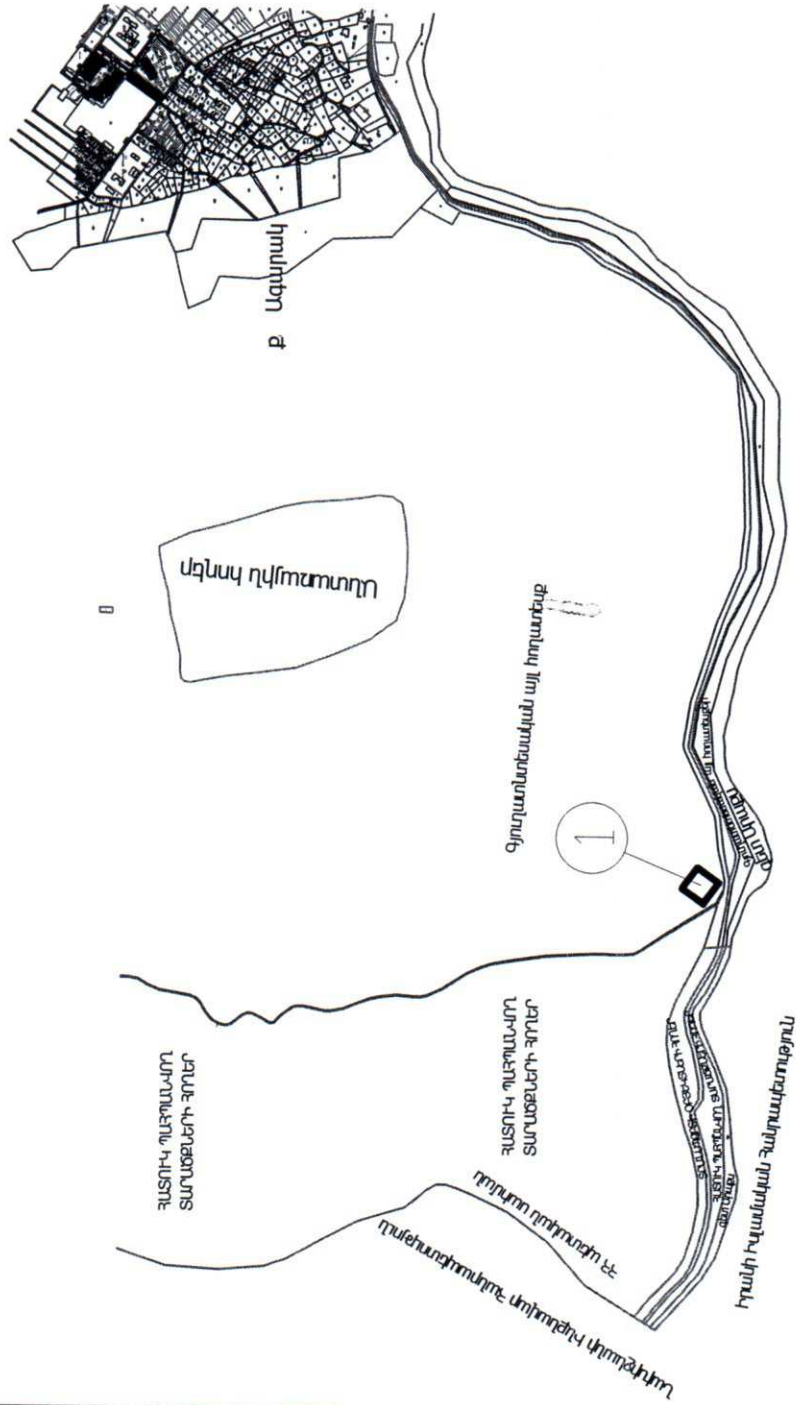

1 հա (Գյուղատնտեսական այլ հողատեսք)

1

Կարդաստորային ծածկագիր՝ 09-051-0401-0001-ից

Գյուղատնտեսական նկարագրող	X	Y	Ազգական նկարագր
1	X=8600700.5139	Y=4301765.8228	100
2	X=8600758.7552	Y=4301847.1122	100
3	X=8600840.0445	Y=4301788.8709	100
4	X=8600781.8032	Y=4301707.5816	100
1	X=8600700.5139	Y=4301765.8228	100


ՀԱՏԱԿԱԳԻԾ

Հատուկ նշանակության հողերի կատեգորիա փոխադրվող 1 հա հողամասի

Մ 1:5000

Հավելված

ՀՀ Սյունիքի մարզի Մեղրի համայնքի ավագանու
2021 թվականի մայիսի 14-ի թիվ 44 որոշման

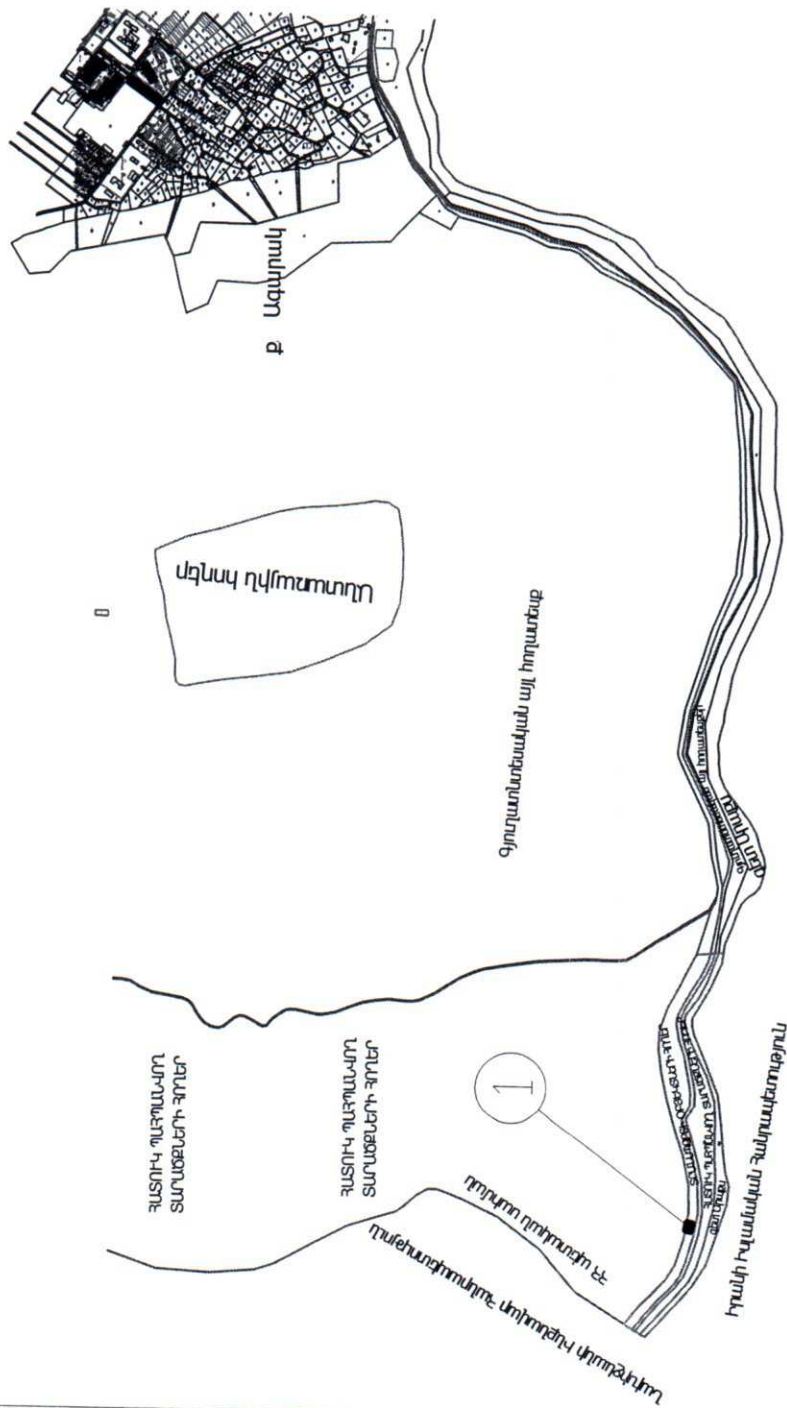

0,06 հա (Ընդգծողական, կապի, տրանսպորտի, կոմունալ ենթակառուցվածքների օբյեկտների հողերի կատեգորիա՝ <<տրանսպորտի օբյեկտների հողեր>> գործառնական նշանակության)

1

Կարտատրային ծածկագիր՝ 09-051-0505-0001-ից

Սգտգի ըվրոգմոնոմձը	X	Y	Սգիտո՞ւմ ըվրոգ
1	X=8599453.5011	Y=4301789.6797	30
2	X=8599482.9903	Y=4301784.1673	20
3	X=8599479.3154	Y=4301764.5078	30
4	X=8599449.8262	Y=4301770.0203	20
1	X=8599453.5011	Y=4301789.6797	



**ՀԱՅԱՍՏԱՆԻ ՀԱՆՐԱՊԵՏՈՒԹՅԱՆ ՍՅՈՒՆԻՔԻ ՄԱՐԶԻ
ՄԵՂՐԻ ՀԱՄԱՅՆՔԻ ԱՎԱԳԱՆԻ**

ՈՐՈՇՈՒՄ

14 մայիսի 2021 թվական N45-Ա

**ՀՈՂԱՄԱՍԻ ՆՊԱՏԱԿԱՅԻՆ ՆՇԱՆԱԿՈՒԹՅԱՆ ՓՈՓՈԽՈՒԹՅԱՆ ՆՊԱՏԱԿՈՎ ՄԵՂՐԻ
ՀԱՄԱՅՆՔԻ ԱԳԱՐԱԿ ՔԱՂԱՔԻ ԳԼԽԱՎՈՐ ՀԱՏԱԿԱԳԾՈՒՄ ՆԱԽԱՏԵՍՎՈՂ
ՓՈՓՈԽՈՒԹՅՈՒՆԸ ՔՆՆԱՐԿԵԼՈՒ ՄԱՍԻՆ**

Ղեկավարվելով «Տեղական ինքնակառավարման մասին» օրենքի 18-րդ հոդվածի 1-ին մասի 42-րդ կետով, Հայաստանի Հանրապետության կառավարության 2011 թվականի դեկտեմբերի 29-ի N1920-Ն որոշմամբ և հիմք ընդունելով համայնքի ղեկավարի առաջարկությունը՝ Մեղրի համայնքի ավագանին

որոշում է՝

1. Հավանություն տալ ՀՀ Սյունիքի մարզի Մեղրի համայնքի Ագարակ քաղաքի գլխավոր հատակագծում նախատեսվող փոփոխությանը, ըստ որի առաջարկվում է Մեղրի համայնքի վարչական տարածքում գտնվող համայնքային սեփականություն հանդիսացող բնակավայրերի հողերի կատեգորիա՝ «այլ հողեր» գործառնական նշանակության 0,006 հա մակերեսով հողամասը /կադաստրային ծածկագիր՝ 09-002-0045-0008-ից/ փոխադրել էներգետիկայի, կապի, տրանսպորտի կոմունալ ենթակառուցվածքների օբյեկտների հողերի կատեգորիա՝ «էներգետիկայի օբյեկտների հողեր» գործառնական նշանակության՝ տրանսֆորմատորային ենթակայան կառուցելու համար:
2. Համայնքի ղեկավարին՝ կազմել և օրենսդրությամբ սահմանված կարգով հողերի օգտագործման ժամանակավոր սխեմաների համաձայնեցման միջգերատեսչական հանձնաժողովի համաձայնեցմանն ներկայացնել համապատասխան հողաշինարարական գործ:

Կողմ (6)
ԱԴԱՄՅԱՆ ԿԱՐԵՆ
ԶԱՔԱՐՅԱՆ ՀՐԱՅՐ
ՀԱՅՐԱՊԵՏՅԱՆ ՍՈՒՐԵՆ
ՀՈՎՀԱՆՆԻՍՅԱՆ ՀԱՐՈՒԹ
ՄԱՐՏԻՐՈՍՅԱՆ ԿՈՍՏԱՆՏ
ՄԻՔԱԵԼՅԱՆ ՍԱՄՎԵԼ

Դեմ(0)

Ձեռնպահ(0)

ՀԱՄԱՅՆՔԻ ՂԵԿԱՎԱՐ՝

Մ. ԶԱՔԱՐՅԱՆ



2021թ. մայիսի 14
ք. Մեղրի



**ՀԱՅԱՍՏԱՆԻ ՀԱՆՐԱՊԵՏՈՒԹՅԱՆ ՍՅՈՒՆԻՔԻ ՄԱՐԶԻ
ՄԵՂՐԻ ՀԱՄԱՅՆՔԻ ԱՎԱԳԱՆԻ**

ՈՐՈՇՈՒՄ

14 մայիսի 2021 թվական N46-Ա

**ՀՈՂԱՄԱՍԻ ՆՊԱՏԱԿԱՅԻՆ ՆՇԱՆԱԿՈՒԹՅԱՆ ՓՈՓՈԽՈՒԹՅԱՆ ՆՊԱՏԱԿՈՎ ՄԵՂՐԻ
ՀԱՄԱՅՆՔԻ ՆՌՆԱԶՈՐ ԲՆԱԿԱՎԱՅՐԻ ԳԼԽԱՎՈՐ ՀԱՏԱԿԱԳԾՈՒՄ ՆԱԽԱՏԵՍՎՈՂ
ՓՈՓՈԽՈՒԹՅՈՒՆԸ ՔՆՆԱՐԿԵԼՈՒ ՄԱՍԻՆ**

Ղեկավարվելով «Տեղական ինքնակառավարման մասին» օրենքի 18-րդ հոդվածի 1-ին մասի 42-րդ կետով, Հայաստանի Հանրապետության կառավարության 2011 թվականի դեկտեմբերի 29-ի N1920-Ն որոշմամբ և հիմք ընդունելով համայնքի ղեկավարի առաջարկությունը՝ Մեղրի համայնքի ավագանին

որոշում է՝

1. Հավանություն տալ ՀՀ Սյունիքի մարզի Մեղրի համայնքի Նոնաձոր բնակավայրի գլխավոր հատակագծում նախատեսվող փոփոխությանը, ըստ որի առաջարկվում է Մեղրի համայնքի վարչական տարածքում գտնվող, համայնքային սեփականություն հանդիսացող հատուկ պահպանվող տարածքների «հանգստի համար նախատեսված հողեր» գործառնական նշանակության հողերից 1,2418 հեկտար մակերեսով հողամասը /կադաստրային ծածկագիր՝ 09-066-0007-002-ից/ փոխադրել բնակավայրերի հողերի կատեգորիա՝ «բնակելի կառուցապատման հողեր» գործառնական նշանակության՝ բնակելի թաղամաս կառուցելու նպատակով:

2. Համայնքի ղեկավարին՝ կազմել և օրենսդրությամբ սահմանված կարգով հողերի օգտագործման ժամանակավոր սխեմաների համաձայնեցման միջգերատեսչական հանձնաժողովի համաձայնեցմանն ներկայացնել համապատասխան հողաշինարարական գործ:

Կողմ (6)

ԱԴԱՄՅԱՆ ԿԱՐԵՆ

ԶԱՔԱՐՅԱՆ ՀՐԱՅՐ

ՀԱՅՐԱՊԵՏՅԱՆ ՍՈՒՐԵՆ

ՀՈՎՀԱՆՆԻՍՅԱՆ ՀԱՐՈՒԹ

ՄԱՐՏԻՐՈՍՅԱՆ ԿՈՍՏԱՆՏ

ՄԻՔԱԵԼՅԱՆ ՍԱՄՎԵԼ

ԴԵՄ(0)

Ձեռնպահ(0)

ՀԱՄԱՅՆՔԻ ՂԵԿԱՎԱՐ՝

Մ. ԶԱՔԱՐՅԱՆ

2021թ. մայիսի 14

ք. Մեղրի



**ՀԱՅԱՍՏԱՆԻ ՀԱՆՐԱՊԵՏՈՒԹՅԱՆ ՍՅՈՒՆԻՔԻ ՄԱՐԶԻ
ՄԵՂՐԻ ՀԱՄԱՅՆՔԻ ԱՎԱԳԱՆԻ**

ՈՐՈՇՈՒՄ

14 մայիսի 2021 թվական N47-Ն

**ՄԵՂՐԻ ՀԱՄԱՅՆՔԻ ԱՎԱԳԱՆՈՒ 2021 ԹՎԱԿԱՆԻ ՀՈՒՆՎԱՐԻ 29-Ի N 2-Ն ՈՐՈՇՄԱՆ ՄԵՋ
ՓՈՓՈԽՈՒԹՅՈՒՆՆԵՐ ԿԱՏԱՐԵԼՈՒ ՄԱՍԻՆ**

Ղեկավարվելով «Տեղական ինքնակառավարման մասին» օրենքի 18-րդ հոդվածի 1-ին մասի 5-րդ կետով, «Նորմատիվ իրավական ակտերի մասին» օրենքի 33-րդ հոդվածով, «Հայաստանի Հանրապետության բյուջետային համակարգի մասին» օրենքի 29-րդ հոդվածի 5-րդ մասով, 33-րդ հոդվածի 4-րդ մասով, հիմք ընդունելով համայնքի ղեկավարի առաջարկությունը՝ Մեղրի համայնքի ավագանին

որոշում է՝

1. Հայաստանի Հանրապետության Սյունիքի մարզի Մեղրի համայնքի ավագանու 2021 թվականի հունվարի 29-ի «Մեղրի համայնքի 2021 թվականի բյուջեն հաստատելու մասին» թիվ 2-Ն որոշման մեջ կատարել փոփոխություններ՝ համաձայն N1, N2, N3 հավելվածների:
2. Սույն որոշումն ուժի մեջ է մտնում պաշտոնական հրապարակմանը հաջորդող օրվանից:

Կողմ (6)

ԱԴԱՄՅԱՆ ԿԱՐԵՆ

ԶԱՔԱՐՅԱՆ ՀՐԱՅՐ

ՀԱՅՐԱՊԵՏՅԱՆ ՍՈՒՐԵՆ

ՀՈՎՀԱՆՆԻՍՅԱՆ ՀԱՐՈՒԹ

ՄԱՐՏԻՐՈՍՅԱՆ ԿՈՍՏԱՆՏ

ՄԻՔԱԵԼՅԱՆ ՍԱՄՎԵԼ

ԴԵՄ(0)

Ձեռնպահ(0)

ՀԱՄԱՅՆՔԻ ՂԵԿԱՎԱՐ՝

Մ. ԶԱՔԱՐՅԱՆ

2021թ. մայիսի 14

ք. Մեղրի

2021 ԹՎԱԿԱՆԻ ՀՈՒՆՎԱՐԻ 29-Ի ՀՀ ՄԵՂՐԻ ՀԱՄԱՅՆՔԻ 2021 ԹՎԱԿԱՆԻ ԲՅՈՒՋԵՆ
ՀԱՍՏԱՏԵԼՈՒ ՄԱՍԻՆ>> N 2-Ն ՈՐՈՇՄԱՆ 2-ՐԴ ՀԱՏՎԱԾՈՒՄ ԿԱՏԱՐՎՈՂ
ՓՈՓՈԽՈՒԹՅՈՒՆՆԵՐԸ

հազ.դրամ

Տողի NN	Բաժին	Խումբ	Դաս	Բյուջետային ծախսերի գործառնական դասակարգման բաժինների, խմբերի և դասերի անվանումները	Ընդամենը (ս.7+ս.8)	այդ թվում՝	
						վարչական բյուջե	ֆոնդային բյուջե
1	2	3	4	5	6	7	8
2111	1	1	1	Օրենսդիր և գործադիր մարմիններ, պետական կառավարում	3550.0	0.0	3550.0
2161	1	6	1	Ընդհանուր բնույթի հանրային ծառայություններ (այլ դասերին չպատկանող)	11056.44	0.0	11056.44
2451	4	5	1	Ճանապարհային տրանսպորտ	1500.0	0.0	1500.0
2491	4	9	1	Տնտեսական հարաբերություններ (այլ դասերին չպատկանող)	-20000.0	0.0	-20000.0
2861	8	6	1	Հանգիստ, մշակույթ և կրոն (այլ դասերին չպատկանող)	5393.56	1500.0	3893.56
3112	11	1	2	ՀՀ համայնքների պահուստային ֆոնդ	-1500.0	-1500.0	0.0

ՀԱՄԱՅՆՔԻ ՂԵԿԱՎԱՐ՝ Մ. ԶԱՔԱՐՅԱՆ



ՀԱՏՎԱԾ 3
ՀԱՄԱՅՆՔԻ ԲՅՈՒՋԵԻ ԾԱԽՍԵՐԸ ԸՍՏ ԲՅՈՒՋԵՏԱՅԻՆ
ԾԱԽՍԵՐԻ ՏՆՏԵՍԱԳԻՏԱԿԱՆ ԴԱՍԱԿԱՐԳՄԱՆ

2021 ԹՎԱԿԱՆԻ ՀՈՒՆՎԱՐԻ 29-Ի ՀՀ ՄԵՂՐԻ ՀԱՄԱՅՆՔԻ 2021 ԹՎԱԿԱՆԻ ԲՅՈՒՋԵՆ
ՀԱՍՏԱՏԵԼՈՒ ՄԱՍԻՆ>> N 2-Ն ՈՐՈՇՄԱՆ 3-ՐԴ ՀԱՏՎԱԾՈՒՄ ԿԱՏԱՐՎՈՂ
ՓՈՓՈԽՈՒԹՅՈՒՆՆԵՐԸ

հազ. դրամ

Տողի NN	Բյուջետային ծախսերի տնտեսագիտական դասակարգման հոդվածների անվանումները	NN	Ընդամենը (ս.5+ս.6)	այդ թվում	
				վարչական մաս	ֆոնդային մաս
1	2	3	4	5	6
4268	-Հատուկ նպատակային այլ նյութեր	4269	1500.0	1500.0	x
4771	-Պահուստային միջոցներ	4891	-1500.0	-1500.0	x
5113	- Շենքերի և շինությունների կապիտալ վերանորոգում	5113	11340.0	x	11340.0
5121	- Տրանսպորտային սարքավորումներ	5121	3150.0	x	3150.0
5122	- Վարչական սարքավորումներ	5122	400.0	x	400.0
5123	- Այլ մեքենաներ և սարքավորումներ	5129	1610.0	x	1610.0
5134	- Նախագծահետազոտական ծախսեր	5134	3500.0	x	3500.0
6410	-Հողի իրացումից մուտքեր	8411	-20000.0	x	-20000.0

ՀԱՄԱՅՆՔԻ ՂԵԿԱՎԱՐԻ՝ Մ. ԶԱՔԱՐՅԱՆ



2021 ԹՎԱԿԱՆԻ ՀՈՒՆՎԱՐԻ 29-Ի ՀՀ ՄԵՂՐԻ ՀԱՄԱՅՆՔԻ 2021 ԹՎԱԿԱՆԻ ԲՅՈՒՋԵՆ
ՀԱՍՏԱՏԵԼՈՒ ՄԱՍԻՆ>> N 2-Ն ՈՐՈՇՄԱՆ 6-ՐԴ ՀԱՏՎԱԾՈՒՄ ԿԱՏԱՐՎՈՂ
ՓՈՓՈԽՈՒԹՅՈՒՆՆԵՐԸ

Տողի NN	Բաժին	Խումբ	Դաս	Բյուջետային ծախսերի գործառնական դասակարգման բաժինների, խմբերի, դասերի, ինչպես նաև բյուջետային ծախսերի տնտեսագիտական դասակարգման հոդվածների անվանումները	Տնտեսա- գիտական դասակարգ- ման հոդված	Ընդամենը (ս.8+ս.9)	հազ.դրամ այդ թվում՝	
							վարչական բյուջե	ֆոնդային բյուջե
1	2	3	4	5	6	7	8	9
2111	1	1	1	Օրենսդիր և գործադիր մարմիններ, պետական կառավարում		3550.0	0.0	3550.0
				- Տրանսպորտային սարքավորումներ	5121	3150.0	x	3150.0
				- Վարչական սարքավորումներ	5122	400.0	x	400.0
2161	1	6	1	Ընդհանուր բնույթի հանրային ծառայություններ (այլ դասերին չպատկանող)		11056.44	0.0	11056.44
				- Շենքերի և շինությունների կապիտալ վերանորոգում	5113	11056.44	x	11056.44
2451	4	5	1	ճանապարհային տրանսպորտ		1500.0	0.0	1500.0
				- Նախագծահետազոտական ծախսեր	5134	1500.0	x	1500.0
2491	4	9	1	Տնտեսական հարաբերություններ (այլ դասերին չպատկանող)		-20000.0	0.0	-20000.0
				Հողի իրացումից մուտքեր	8411	-20000.0	x	-20000.0
2861	8	6	1	Հանգիստ, մշակույթ և կրոն (այլ դասերին չպատկանող)		5393.56	1500.0	3893.56
				-Հատուկ նպատակային այլ նյութեր	4269	1500.0	1500.0	x
				- Շենքերի և շինությունների կապիտալ վերանորոգում	5113	283.56	x	283.56
				- Այլ մեքենաներ և սարքավորումներ	5129	1610.0	x	1610.0
				- Նախագծահետազոտական ծախսեր	5134	2000.0	x	2000.0
3112	11	1	2	ՀՀ համայնքների պահուստային ֆոնդ		-1500.0	-1500.0	0.0
				-Պահուստային միջոցներ	4891	-1500.0	-1500.0	x

ՀԱՄԱՅՆՔԻ ՂԵԿԱՎԱՐ՝

Մ. ԶԱՔԱՐՅԱՆ

