



ՀԱՅԱՍՏԱՆԻ ՀԱՆՐԱՊԵՏՈՒԹՅԱՆ ՍՅՈՒՆԻՔԻ ՄԱՐԶԻ ՏԱԹԵՎ ՀԱՄԱՅՆՔԻ ԱՎԱԳԱՆԻ

Հայաստանի Հանրապետության Սյունիքի մարզի Տաթև համայնք
ՀՀ, Սյունիքի մարզ, գ.Շինուհայր, (0284) 95530 tatev.syuniq@mta.gov.am

Ո Ր Ո Շ ՈՒ Մ

28 ԴԵԿՏԵՄԲԵՐԻ 2018 ԹՎԱԿԱՆԻ N 66-Ա

ՀՈՂԱՄԱՍԻ ՆՊԱՏԱԿԱՅԻՆ ՆՇԱՆԱԿՈՒԹՅԱՆ ՓՈՓՈԽՈՒԹՅԱՆ ՆՊԱՏԱԿՈՎ ՀՀ ՍՅՈՒՆԻՔԻ
ՄԱՐԶԻ ՏԱԹԵՎ ՀԱՄԱՅՆՔԻ ՇԻՆՈՒՀԱՅՐ ԲՆԱԿԱՎԱՅՐԻ ՀՈՂԵՐԻ ՕԳՏԱԳՈՐԾՄԱՆ
ԺԱՄԱՆԱԿԱՎՈՐ ՍԽԵՄԱՆԵՐՈՒՄ ՆԱԽԱՏԵՍՎՈՂ ՓՈՓՈԽՈՒԹՅՈՒՆՆԵՐԸ ՔՆՆԱՐԿԵԼՈՒ
ՄԱՍԻՆ

Ղեկավարվելով <<Տեղական ինքնակառավարման մասին>> Հայաստանի Հանրապետության օրենքի 18-րդ հոդվածի 1-ին մասի 42-րդ կետով, Հայաստանի Հանրապետության հողային օրենսգրքի 18-րդ հոդվածի դրույթներով, համաձայն Հայաստանի Հանրապետության կառավարության 2011 թվականի դեկտեմբերի 29-ի N1918-Ն որոշման, համաձայն համայնքի ղեկավարի առաջարկության, ավագանին **որոշում է.**

1. Հավանություն տալ ՀՀ Սյունիքի մարզի Տաթև համայնքի Շինուհայր բնակավայրի հողերի օգտագործման ժամանակավոր սխեմայում նախատեսվող փոփոխությանը, ըստ որի առաջարկվում է համայնքի վարչական տարածքում գտնվող համայնքային սեփականություն հանդիսացող գյուղատնտեսական նշանակության հողերից՝ 0,1350 հեկտար այլ հողատեսք /09-073-0025 կադաստրային թաղամասից/, 0,0537 հեկտար այլ հողատեսք /09-073-0025 կադաստրային թաղամասից/ և 0,0383 հեկտար այլ հողատեսք /09-073-0025 կադաստրային թաղամասից/ փոխադրել բնակավայրերի հողերի կատեգորիա՝ <<Բնակելի կառուցապատման>> գործառնական նշանակությամբ՝ բնակելի տներ կառուցելու նպատակով:
2. Համայնքի ղեկավարին՝ կազմել և օրենսդրությամբ սահմանված կարգով հողերի օգտագործման ժամանակավոր սխեմաների համաձայնեցման միջգերատեսչական հանձնաժողովի համաձայնեցմանն ներկայացնել համապատասխան հողաշինարարական գործեր:

Կողմ -9

Դեմ -0

Ձեռնպահ -0

ԱՆԴՐԱՆԻԿՅԱՆ ՀԱՅԿ

ԳԱԼՍՏՅԱՆ ԱՐԱՄ

ԳԱՌՆԻԿՅԱՆ ՍԵՎԱԿ

ԳԵՐԱՍԻՄՅԱՆ ՄԱՐՏԻՆ

ԿԱՐԱՊԵՏՅԱՆ ԳՐԻԳՈՐ

ՀԱԿՈՔՅԱՆ ՍԵՂՈՒԿ

ՀԱՅՐԱՊԵՏՅԱՆ ՍԱՐԳԻՍ

ՄԱԹԵՒՈՍՅԱՆ ԳԵՍԻԿ

ՄԻՆԱՍՅԱՆ ԳՈՒԺ

ՀԱՄԱՅՆՔԻ ՂԵԿԱՎԱՐ



ՍՈՒՐԱԴ ՄԻՄՈՆՅԱՆ

Հավելված N1
ՀՀ կառավարության առկա անցած
գյուղի կառավարի պետական կոմիտեի
Մարտի 20-ի
N284-Ն հրամանի

Հողատիր ՔԱՏԱԿԱԳՐԻ

ՀՀ կառավարության Որոշում՝ 21.07.2005թ. N 1271-Ն

Պեկավար՝

(ստորագրություն)



Տարբ. համայնք, գյուղ Հիմուխյո

Խճ. Հողատիրության հիմքը

Ամուն, հայրամուն, ազգանուն, (անվանում)

Սյունիցի


Հիմուխյո

Մարզ

Գյուղ

Հասցե


Մասշտաբը 1:500

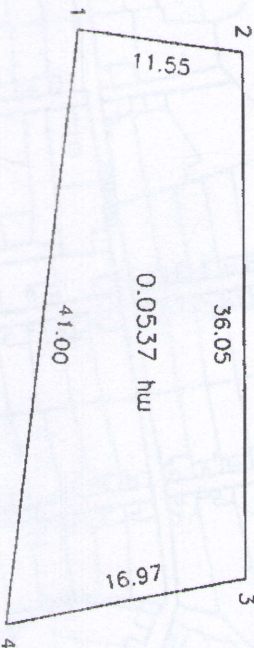

Հողատիր				Հիմուխյո			
Նվաճելու քա (հա)	0.0537 հա	Հողատիրության		Հողատիրության		Հիմուխյո	
Փանկագիրը	09-073-0025	Հողատիրության		Հողատիրության		Հիմուխյո	
Նվաճողի անուն	Հողատիրության	Հողատիրության		Հողատիրության		Հիմուխյո	
Նվաճողի անուն	Այ. հողատիր	Հողատիրության		Հողատիրության		Հիմուխյո	
Նվաճողի անուն	Ոչ	Հողատիրության		Հողատիրության		Հիմուխյո	
Նվաճողի անուն	Ոչ	Հողատիրության		Հողատիրության		Հիմուխյո	
Նվաճողի անուն	Ոչ	Հողատիրության		Հողատիրության		Հիմուխյո	
Նվաճողի անուն	Ոչ	Հողատիրության		Հողատիրության		Հիմուխյո	

Հատարող (ստորագրություն) 0265 տրաման ամիս, անաթիվը 26.03.2013թ.
Որոշումով հաստատված վկայականի համարը 18.01945 Ա/Չ Հողատիր կառավարության
Իրավաբանական անձի (պետական գրանցման համարը) (անվանումը)

Հողատիրության 05.09.2018թ.
տրաման ամիս, անաթիվը
(ստորագրություն)

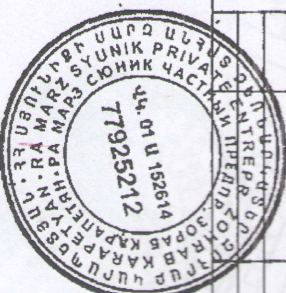

Գործառնական նշանակությունը Բնակելի կառուցապատման
Մակերեսը 0.1887 հա
Մասշտաբը 1:5000

Առաջարկվող տարածք	0.1350 հա
Առաջարկվող տարածք	0.0537 հա



Կառուցապատման իսանար առաջարկվող հողամասեր
Մասշտաբը 1:5000

0.0537 nm

11.55 29.20

0.1350 nm



ԵՄ Տարվա համալսման
Մ. Սիմոնյան

Հավելված N1
ՀՀ կառավարության 2011թ. հոկտեմբերի 20-ի
գույքի կադաստրի անույնական կոմիտեի
նախագահի
N284-Ն հրամանի

Տարբ. համայնք, գյուղ Շինուհայր
Ամուն, հայրամուն, ազանուն, (անվանում)

Սյունիցի

Մարզ

Մասշտաբը 1:500

ին Հորհրավագման հիմքը


Շինուհայր

Գյուղ

ՀՈՒՍԱՐ ՀԱՏԱԿԱԳԻԾ

ՀՀ կառավարության Որոշում N 1271-Ն

Հասցե

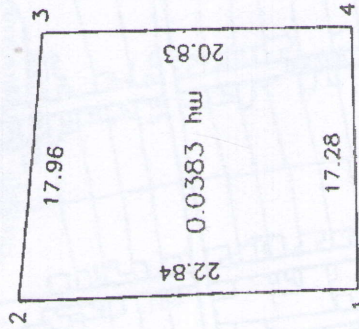

Սակերես քմ (հա)	0.0383 հա	Հողամասի		Հիմնության		Գծալի մեկնում
		Ծածկագիր	Կողմնատները	Կողմնատները	Կողմնատները	
Ծածկագիր	09-073-0025		X		X	Y
Նպատակային նշանակություն	Գյուղատնտեսական նշանակություն					
Գործառնական նշանակություն	Այլ հողատեսակ					
Հողամասը ժամկետով	Ոչ					
Մեծություն (քառակուսի մետրեր)						
1	8612603.8259	4367878.5095	22.84			
2	8612592.7335	4367898.4748	17.96			
3	8612609.4711	4367904.9794	20.83			
4	8612619.1335	4367886.5238	17.28			

05.09.2018թ.

Հողատիր

Հողատիր Էդիկ Կարապետյան

(անուն, հայրանուն, ազանուն)

0265 տրման ամիս, ամսաթիվը

26.03.2013թ.

Ա/Չ Հողատիր Կարապետյան

(անվանում)

Հողատիր


(ստորագրություն)

Որակավորման վկայականի համարը

18.01945

Իրավաբանական անձի

(պետական գրանցման համարը)

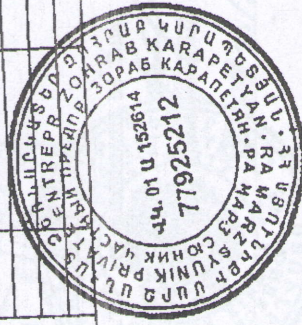


Սյունիքի մարզ Տաթև համայնք, գյուղ Շինուհայր, հողօգտագործման առաջարկվող
 Ապատակային նշանակությունը բնակավայրերի
 գործառնական նշանակությունը բնակելի կառուցապատման
 Մակերեսը 0.0383 հա
 Մասշտաբը 1:5000



Առաջարկվող տարածք
 0.0383 հա

Կառուցապատման համար առաջարկվող հողամասեր
 Մասշտաբը 1:5000

17.9620.83
 22.841.28
 0.0383 հա

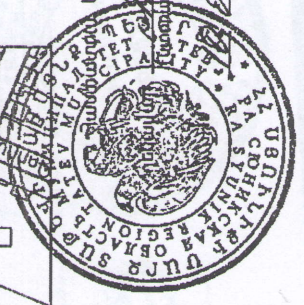

Բնակավայրի նախագիծը
 Ս. Սյունյան

Հավելված N1

[illegible]

Նախագահի

2011թ. հոկտեմբերի 20-ին

N284-Ն հրամանի

Տաթև համայնք, գյուղ Շինուհայր
Անուն, հայրանուն, ազգանուն, (անվանում)

ԻՆ ՅՈՂԽԱՏՈՒԿԱՅԻՄԱՆ ԻՆՃՁԸ

Շինուհայր

Ասոր

ՄԱՍՆԱԴՐՈՒՄ
1:500


ՀԱՅԱՍՏԱՆԻ ԿՐԹԱԴԱՐԱՆԻ ԿԵՆՏՐԱԼ ԿԱՆՈՒՆԱԿԱՆ ԿՈՄԻՏԵ

ՀՀ Կառավարության Որոշում՝ 21.07.2005թ. N 1271-Ն

սովորական

(աղագրություն)

Հասցե

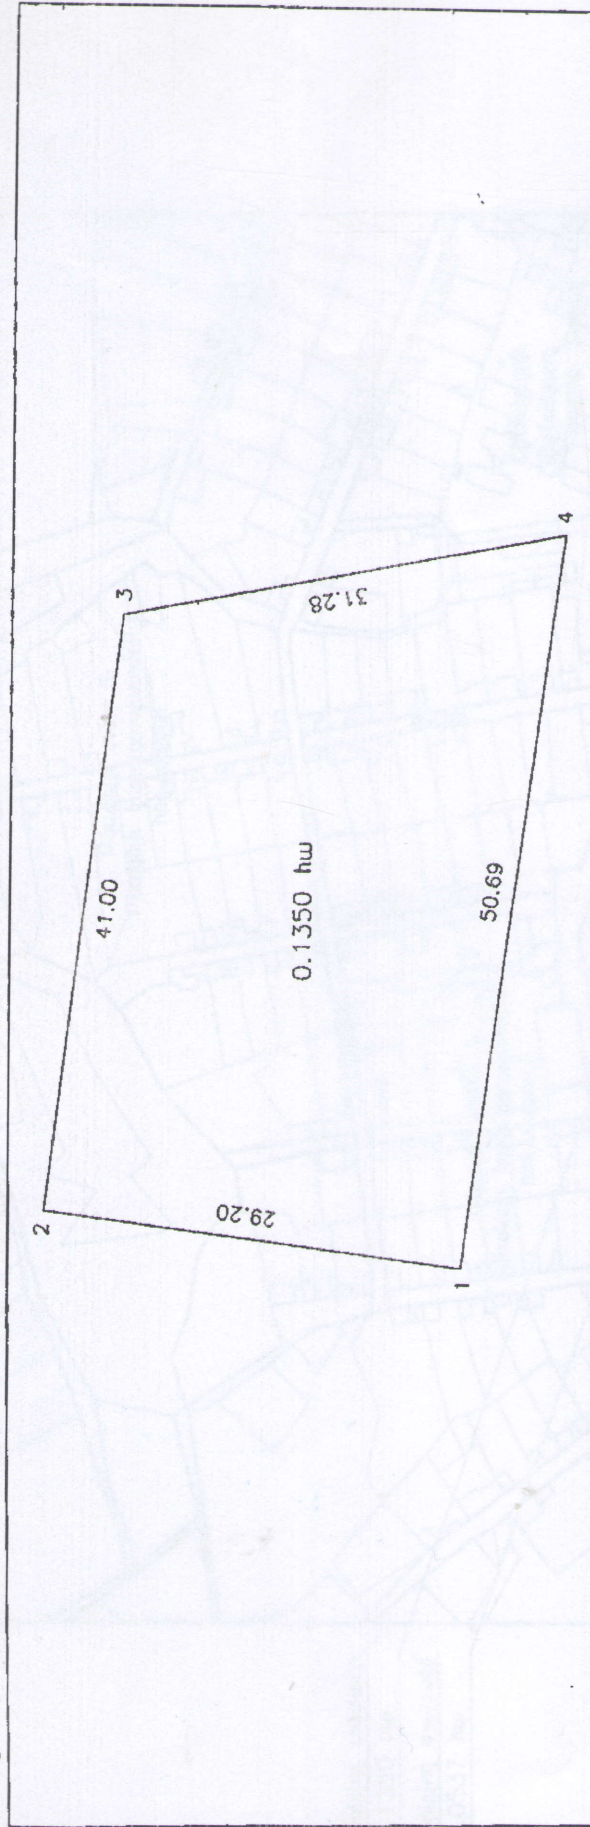

Հիշողություն											
Մականոցի թիվ (հա)	0.1350 հա	Մեծագույն (գործիքի) - փոքրագույն	Լոգոտիպի		Գնահատական (պատճեն)	Մասնավորական (գործարարության) անուն, անհատական (անհատական)	Մեծագույն (գործիքի) - փոքրագույն	Գործարարական (անհատական)	Լոգոտիպի		Գնահատական (պատճեն)
			X	Y					X	Y	
Օպերատիվ	09-073-0025	Գործարարական (անհատական)	1	8612794.0136	4367938.0612	29.20					
Գործարարական (անհատական)	Այլ հոգսեր	2	8612764.8183	4367937.5403	41.00						
Գործարարական (անհատական)		3	8612764.0561	4367978.5344	31.28						
Գործարարական (անհատական)	Ոչ	4	8612793.6199	4367988.7451	50.69						

05.09.2018г.

Հոկտեմբեր Էդիկի Կաղապար

...

Գանձարկով	(ստորագրություն)	(ամտ, հայտարարում, ազգանուն)	26.03.2013թ.
0265			

(անուն, հայրանուն, ազգանուն)

1

(ԴԱՄԱՏԱԾՈՒԹՅՈՒՆ)

ամսաթիվը 26.03.2013թ.


0265

Ուսկալովորձան վկայականի հանադը

Իրավաբանական անժի
18.01945
(ախտական զրանցման համարը)
Ա/Չ Ձեռիաբ Կարապետյան
(անվանումը)

18.01945
(պետական գրանցման համարը)

Իրավաբանական անձի

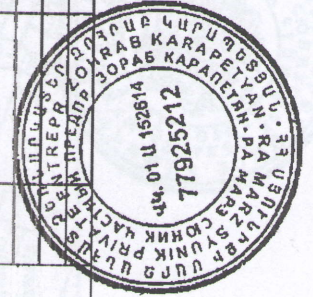

Սպառողական նշանակությունը բնակավայրերի
Գործառնական նշանակությունը բնակելի կառուցապատման

Մակերեսը 0.1887 հա

Ամսաշաբաթ 1:5000



Ծգրական նսիհսմճուչը



0.1350 hrw

Աղաջարկվող տարածք

0.0537 hW

Կառուցապատվան համար առաջարկվող հողափախեր

Ամսաշուրջ 1:5000

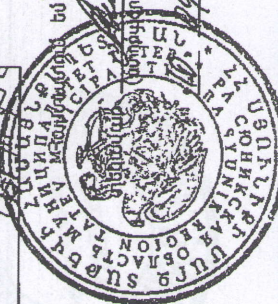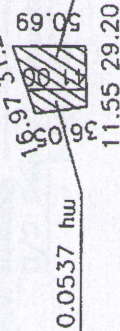

Տարեկան համայնքի

Ս. Միմոնյան

69 2019 B.