



## ՀԱՅԱՍՏԱՆԻ ՀԱՆՐԱՊԵՏՈՒԹՅԱՆ ՍՅՈՒՆԻՔԻ ՄԱՐԶԻ ՏԱԹԵՎ ՀԱՄԱՅՆՔԻ ԱՎԱԳԱՆԻ

Հայաստանի Հանրապետության Սյունիքի մարզի Տաթև համայնք  
ՀՀ, Սյունիքի մարզ, գ.Շինուհայր, (0284) 95530 tatev.syuniq@mta.gov.am

### Ո Ր Ո Շ ՈՒ Մ

31 ՀՈԿՏԵՄԲԵՐԻ 2019ԹՎԱԿԱՆԻ N 54-Ա

ՀԱՅԱՍՏԱՆԻ ՀԱՆՐԱՊԵՏՈՒԹՅԱՆ ՍՅՈՒՆԻՔԻ ՄԱՐԶԻ ՏԱԹԵՎ ՀԱՄԱՅՆՔԻ  
ՎԱՐՉԱԿԱՆ ՏԱՐԱԾՔՈՒՄ ԳՏԵՎՈՂ ՀՈՂԱՄԱՍԻ ՆՊԱՏԱԿԱՅԻՆ  
ՆՇԱՆԱԿՈՒԹՅԱՆ ՓՈՓՈԽՈՒԹՅԱՆ ՆՊԱՏԱԿՈՎ ՏԱԹԵՎ ԲՆԱԿԱՎԱՅՐԻ  
ՀՈՂԵՐԻ ՕԳՏԱԳՈՐԾՄԱՆ ԺԱՄԱՆԱԿԱՎՈՐ ՍԽԵՄԱՅՈՒՄ ԱՌԱՋԱՐԿՎՈՂ  
ՓՈՓՈԽՈՒԹՅՈՒՆԸ ՔՆՆԱՐԿԵԼՈՒ ՄԱՍԻՆ

Ղեկավարվելով <<Տեղական ինքնակառավարման մասին>> Հայաստանի  
Հանրապետության օրենքի 18-րդ հոդվածի 1-ին մասի 31-րդ կետով, Հայաստանի  
Հանրապետության Հողային օրենսգրքի 3-րդ հոդվածի 1-ին կետով, համաձայն Հայաստանի  
Հանրապետության կառավարության 2011 թվականի դեկտեմբերի 29-ի N1920-Ն  
որոշման, ավագանին **որոշում է.**

1.Տալ հավանություն ՀՀ Սյունիքի մարզի Տաթև համայնքի Տաթև բնակավայրի վարչական  
տարածքում գտնվող Գոռ Կոլյայի Մինասյանին սեփականության իրավունքով  
պատկանող գյուղատնտեսական նշանակության հողերից 0,8326 հեկտար/կադաստրային  
ծածկագիր՝ 09-097-0318 / այլ հողատեսքի գործառնական նշանակության հողամասը՝  
<<Հասարակական կառուցապատում>> գործառնական նշանակությամբ <<Բնակավայրերի  
հողեր>> կատեգորիա փոխադրելուն:

2.Տալ հավանություն ՀՀ Սյունիքի մարզի Տաթև համայնքի Տաթև բնակավայրի վարչական  
տարածքում գտնվող <<ՌՈՓ ԼԵՆԴ>> ՍՊԸ-ին վարձակալության իրավունքով

պատկանող գյուղատնտեսական նշանակության հողերից 2 միավոր՝ 0,01 հեկտար այլ հողատեսքի գործառնական նշանակության /կադաստրային ծածկագիր՝ 09-097-0107-0043, վկայականի N16052019-09-0014 / և 0,01 հեկտար այլ հողատեսքի գործառնական նշանակության /կադաստրային ծածկագիր՝ 09-097-0107-0042, վկայականի N16052019-09-0022 / հողամասերը <<Հասարակական կառուցապատում>> գործառնական նշանակությամբ <<Բնակավայրերի հողեր>> կատեգորիա փոխադրելուն:

Կողմ -6

Դեմ -0

Ձեռնպահ -0

ԳԱՌՆԻԿՅԱՆ ՍԵՎԱԿ

ԳԵՐԱՍԻՄՅԱՆ ՄԱՐՏԻՆ

ԿԱՐԱՊԵՏՅԱՆ ԳՐԻԳՈՐ

ՀԱԿՈԲՅԱՆ ՍԵԴՐԱԿ

ՀԱՅՐԱՊԵՏՅԱՆ ՍԱՐԳԻՍ

ՄԻՆԱՍՅԱՆ ԳՈՒԺ

ՀԱՄԱՅՆՔԻ ՂԵԿԱՎԱՐ




ՄՈՒՐԱԴ ՄԻՄՈՆՅԱՆ



ՀԱՅԱՍՏԱՆԻ ՀԱՆՐԱՊԵՏՈՒԹՅՈՒՆ

ՎԿԱՅԱԿԱՆ

ԱՆՇԱՐԺ ԳՈՒՅՔԻ ՆԿԱՏՄԱՄԲ ԻՐԱՎՈՒՆՔՆԵՐԻ  
ՊԵՏԱԿԱՆ ԳՐԱՆՑՄԱՆ

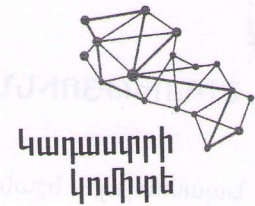

Սույն վկայականով հաստատվում է 16 մայիսի 2019 թվականին գույքի նկատմամբ իրավունքների պետական գրանցման միասնական մատյանում կատարված անշարժ գույքի նկատմամբ իրավունքի պետական գրանցումը հետևյալ տվյալներով.

**1. ԳՐԱՆՑՎԱԾ ԻՐԱՎՈՒՆՔԻ ՍՈՒԲՅԵԿՏ (ՆԵՐ)**

«ՌՈՓ ԼԵՆԴ» ՍՊԸ

**2. ԱՆՇԱՐԺ ԳՈՒՅՔԻ ԳՏՆՎԵԼՈՒ ՎԱՅՐԸ ԵՎ ԱՆՎԱՆՈՒՄԸ**

Մարզ Սյունիք, համայնք Տաթև գյուղ Տաթև հողամաս

**3. ԳՐԱՆՑՄԱՆ ՀԱՄԱՐ ՀԻՄՔ ՀԱՆԴԻՍԱՑԱԾ ՓԱՍՏԱԹՂԹԵՐԸ**

Անշարժ գույքի վարձակալության պայմանագիր 13.05.2019թ.ք.Գորիս

**4. ՀՈՂԱՄԱՍԻ ԲՆՈՒԹԱԳՐԵՐԸ**

Կադաստրային ծածկագիրը՝ 09-097-0107-0043

Մակերեսի չափը (հա)՝ 0.01

Նպատակային նշանակությունը՝ գյուղատնտեսական

Գործառնական նշանակությունը կամ հողատեսքը՝ այլ հողատեսք

Գրանցված իրավունքի տեսակը՝ ՎԱՐՁԱԿԱԼՈՒԹՅՈՒՆ

ՎԿԱՅԱԿԱՆ N16052019-09-0014, գաղտնաբառ՝ JUSFW9FJRZIU

## 5. ՇԻՆՈՒԹՅՈՒՆՆԵՐԻ ԲՆՈՒԹԱԳՐԵՐԸ

1) Նպատակային նշանակությունը՝

2) Բնութագրերը ըստ առանձին շինությունների՝

| Հ/Հ | Կադաստրային<br>ծածկագիր | Տեսակ | Մակերես | Գրանցված իրավունքի տեսակ |
|-----|-------------------------|-------|---------|--------------------------|
|     |                         |       |         |                          |
|     |                         |       |         |                          |
## Լրացուցիչ նշումներ և տեղեկություններ

Գրանցումը իրականացնող պաշտոնատար անձի անունը, ազգանունը՝ Սամվել Դադրամանյան

Զբաղեցրած պաշտոնը՝ Սյունիքի մարզային ստորաբաժանման անշարժ գույքի ավագ ռեգիստր

Կ.Տ.




ՎԿԱՅԱԿԱՆ N 16052019-09-0014, գաղտնաբառ՝ JUSFW9FJRZIU



ՀԱՅԱՍՏԱՆԻ ՀԱՆՐԱՊԵՏՈՒԹՅՈՒՆ

ՎԿԱՅԱԿԱՆ

ԱՆՇԱՐԺ ԳՈՒՅՔԻ ՆԿԱՏՄԱՄԲ ԻՐԱՎՈՒՆՔՆԵՐԻ  
ՊԵՏԱԿԱՆ ԳՐԱՆՑՄԱՆ

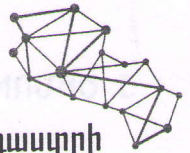

Կադաստրի  
կոմիտե

Սույն վկայականով հաստատվում է 16 մայիսի 2019 թվականին գույքի նկատմամբ իրավունքների պետական գրանցման միասնական մատյանում կատարված անշարժ գույքի նկատմամբ իրավունքի պետական գրանցումը հետևյալ տվյալներով.

**1. ԳՐԱՆՑՎԱԾ ԻՐԱՎՈՒՆՔԻ ՍՈՒԲՅԵԿՏ (ՆԵՐ)**

«ՌՈՓ ԼԵՆԴ» ՍՊԸ

**2. ԱՆՇԱՐԺ ԳՈՒՅՔԻ ԳՏՆՎԵԼՈՒ ՎԱՅՐԸ ԵՎ ԱՆՎԱՆՈՒՄԸ**

Մարզ Սյունիք, համայնք Տաթև գյուղ Տաթև հողամաս

**3. ԳՐԱՆՑՄԱՆ ՀԱՄԱՐ ՀԻՄՔ ՀԱՆԴԻՍԱՑԱԾ ՓԱՍՏԱԹՂԹԵՐԸ**

Անշարժ գույքի վարձակալության պայմանագիր, 13.05.2019թ.թ. Գորիս

**4. ՀՈՂԱՄԱՍԻ ԲՆՈՒԹԱԳՐԵՐԸ**

Կադաստրային ծածկագիրը՝ 09-097-0107-0042

Մակերեսի չափը (հա)՝ 0.01

Նպատակային նշանակությունը՝ գյուղատնտեսական

Գործառնական նշանակությունը կամ հողատեսքը՝ այլ հողատեսք

Գրանցված իրավունքի տեսակը՝ ԱՐՁԱԿԱԼՈՒԹՅՈՒՆ

ՎԿԱՅԱԿԱՆ - N 16052019-09-0022, գաղտնաբառ՝ FFYQP1YTM887

## 5. ՇԻՆՈՒԹՅՈՒՆՆԵՐԻ ԲՆՈՒԹԱԳՐԵՐԸ

- 1) Նպատակային նշանակությունը՝
- 2) Բնութագրերը ըստ առանձին շինությունների՝

| Հ/Հ | Կադաստրային<br>ծածկագիր | Տեսակ | Մակերես | Գրանցված իրավունքի տեսակ |
|-----|-------------------------|-------|---------|--------------------------|
|     |                         |       |         |                          |
|     |                         |       |         |                          |
## Լրացուցիչ նշումներ և տեղեկություններ

Գրանցումը իրականացնող պաշտոնատար անձի անունը, ազգանունը՝ Ասմվել Ղափաճյան  
 Զբաղեցրած պաշտոնը՝ Սյունիքի մարզային ստորաբաժանման անշարժ գույքի ավագ ռեգիստր


Կ.Տ.



ՎԿԱՅԱԿԱՆ N 16052019-09-0022, գաղտնաբառ՝ FFYQP1YTM887

Սյունիքի մարզ Տաթև համայնք, գյուղ Տաթև, հողօգտագործման առաջարկվող  
 Նպատակային նշանակությունը Բնակավայրերի  
 Գործառնական նշանակությունը Հասարակական կառուցապատման  
 Մակերեսները 0.0100 հա; 0.0100 հա  
 Մասշտաբը 1:5000

Հաստատում են՝ Տաթև համայնքի  
 ղեկավար (ստորագրություն) Մ. Սիմոնյան

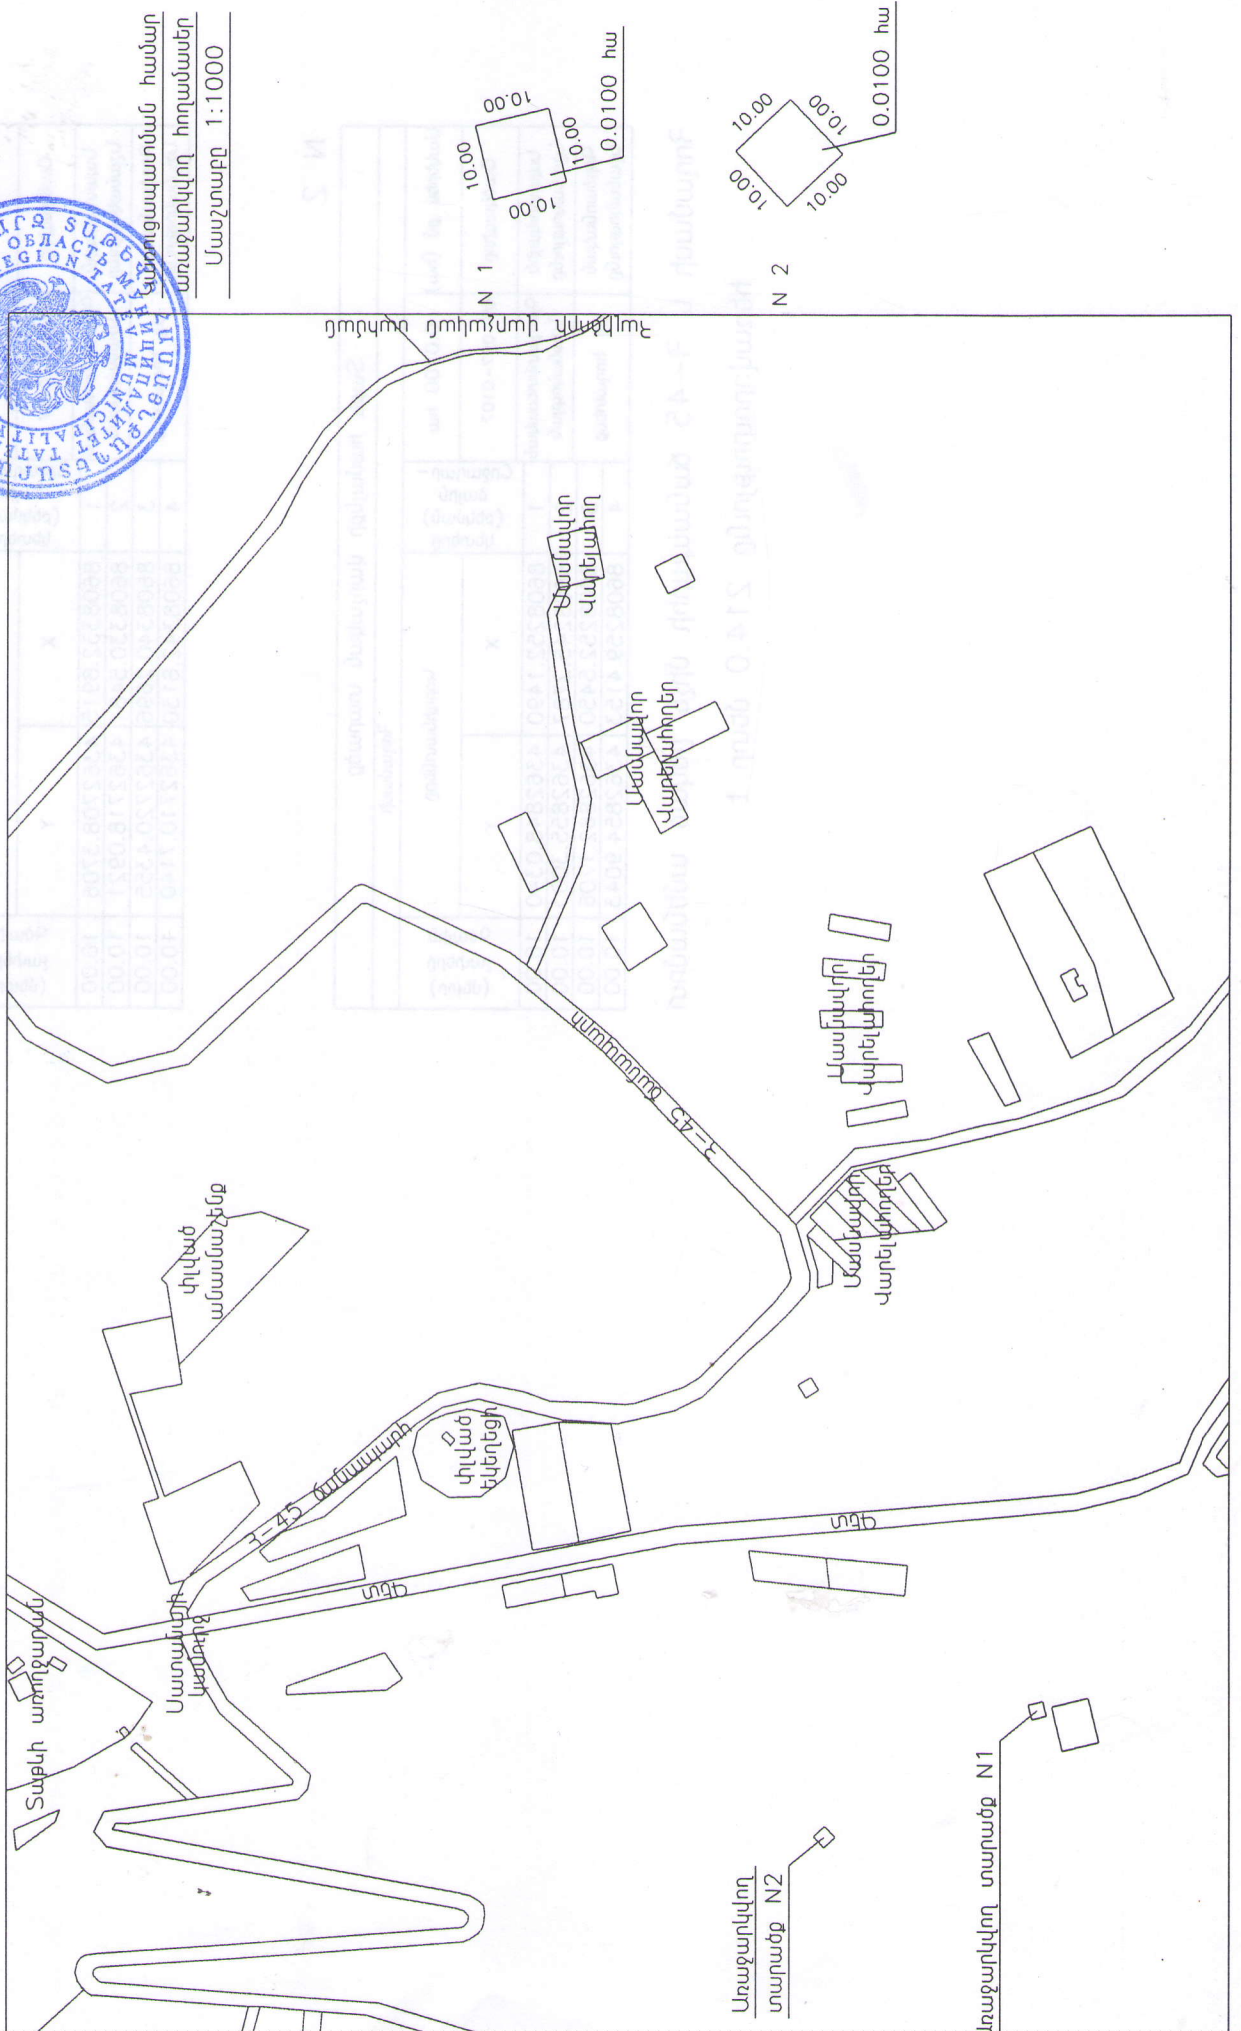

N 1

| Տաթև համայնքի վարչական տարածք |                               |                    |              |              |               |
|-------------------------------|-------------------------------|--------------------|--------------|--------------|---------------|
| Տաթև համայնքի վարչական տարածք |                               |                    |              | Հողամասի     |               |
| Մակերես քմ (հա)               | 0.0100 հա                     | Մեզտի (դրոհի) դվոգ | Լորդինատներ  |              | Գծալին (մետր) |
| Ծածկագիր                      | 09-097-0107                   | 1                  | X            | Y            |               |
| Տպատակային Նշանակությունը     | Գյուղատնտեսական Նշանակություն | 1                  | 8608332.8915 | 4362708.3706 | 10.00         |
| Գործարանական Նշանակությունը   | Այլ հողատեսք                  | 2                  | 8608330.5481 | 4362718.0921 | 10.00         |
| Գործարանական Նշանակությունը   | Այլ հողատեսք                  | 3                  | 8608340.2696 | 4362720.4355 | 10.00         |
| Գործարանական Նշանակությունը   | Այլ հողատեսք                  | 4                  | 8608342.6130 | 4362710.7140 | 10.00         |

N 2

| Տաթև համայնքի վարչական տարածք |                               |                    |              |              |               |
|-------------------------------|-------------------------------|--------------------|--------------|--------------|---------------|
| Տաթև համայնքի վարչական տարածք |                               |                    |              | Հողամասի     |               |
| Մակերես քմ (հա)               | 0.0100 հա                     | Մեզտի (դրոհի) դվոգ | Լորդինատներ  |              | Գծալին (մետր) |
| Ծածկագիր                      | 09-097-0107                   | 1                  | X            | Y            |               |
| Տպատակային Նշանակությունը     | Գյուղատնտեսական Նշանակություն | 1                  | 8608252.1490 | 4362848.0340 | 10.00         |
| Գործարանական Նշանակությունը   | Այլ հողատեսք                  | 2                  | 8608245.2787 | 4362855.3003 | 10.00         |
| Գործարանական Նշանակությունը   | Այլ հողատեսք                  | 3                  | 8608252.5450 | 4362862.1706 | 10.00         |
| Գործարանական Նշանակությունը   | Այլ հողատեսք                  | 4                  | 8608259.4153 | 4362854.9043 | 10.00         |

Հողամասի և Հ-45 ճանապարհի միջև ընկած ամենամոտ հեռավորությունը 214.0 մետր է