


ՀՀ ՍՅՈՒՆԻՔԻ ՄԱՐԶԻ ՏԵՂ ՀԱՄԱՅՆՔԻ ԽՈՂԱՎԱՐ ԳՅՈՒՂԻ
 3-ՐԴ ՓՈՂՈՑ ԹԻՎ 5 ՀԱՅՑԵԻ ԱԿՈՒՄՔԻ ՇԵՆՔԻ 1-ԻՆ ՀԱՐԿ

Մասշտաբ 1:200

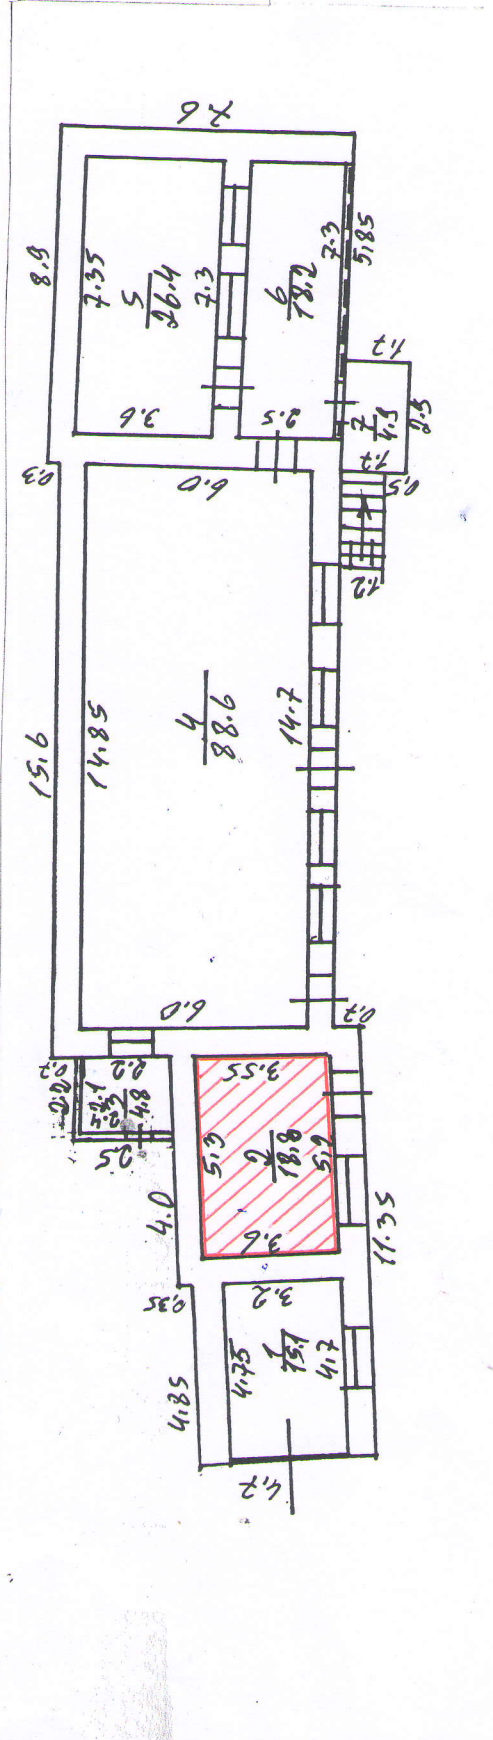

ԾԱՆՈԹՈՒԹՅՈՒՆ


ՇՏՐԻԽՎԱԾ ՄԱՍԸ՝ 18,8 ԲՄ ՀԱՏԿԱՅՎՈՒՄ Է

ՎԱՀԱՆ ԶԱՔՅԱՆԻՆ

ՀԱՍՏԱՏՈՒՄ ԵՄ

ՏԵՂ ՀԱՄԱՅՆՔԻ ՂԵԿԱՎԱՐ

Ն. ՇԱԴՈՒՆՑ

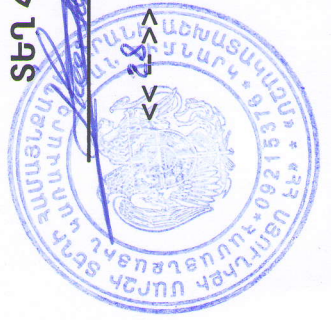

04

2020Թ.