ՀԱՅԱՍՏԱՆԻ ՀԱՆՐԱՊԵՏՈՒԹՅԱՆ ՍՅՈՒՆԻՔԻ ՄԱՐԶԻ ՏԵՂ ՀԱՄԱՅՆՔԻ ՂԵԿԱՎԱՐ

Հայաստանի Հանրապետության Սյունիքի մարզի Տեղ համայնք, ՀՀ, Սյունիքի մարզ, գ. Տեղ 35/2, Հեռ. 0284-96-2-20, tegh.syuniq@mta.gov.am

N 01-167
22 մարտ 2021թ.

ՀՀ ՍՅՈՒՆԻՔԻ ՄԱՐԶՊԵՏԱՐԱՆ
ԳԼԽԱՎՈՐ ՔԱՐՏՈՒՂԱՐ
Է. ՄԱՐՏԻՐՈՍՅԱՆԻՆ

Հարգելի պարոն Մարտիրոսյան.

Ձեզ ենք ներկայացնում Հայաստանի Հանրապետության Սյունիքի մարզի Տեղ համայնքի ավագանու 2021 թվականի մարտի 19-ի թիվ 2 նիստում/ արձ.N 2/ ընդունված թիվ 5-Ա, թիվ 6-Ա, թիվ 7-Ա, թիվ 8-Ա և թիվ 9-Ա որոշումները:

ՀԱՄԱՅՆՔԻ ՂԵԿԱՎԱՐ՝ **ՆԵՐՍԵՍ ՇԱԴՈՒՆՑ**

Կատ. Աշխատակազմի քարտուղար՝ Ա. Բաղդագյուլյան
094-93-01-05

ՀԱՅԱՍՏԱՆԻ ՀԱՆՐԱՊԵՏՈՒԹՅԱՆ ՍՅՈՒՆԻՔԻ ՄԱՐԶԻ ՏԵՂ ՀԱՄԱՅՆՔԻ ԱՎԱԳԱՆԻ

Հայաստանի Հանրապետության Սյունիքի մարզի Տեղ համայնք
ՀՀ, Սյունիքի մարզ, գ.Տեղ, 0284-96-2-20, tegh.syuniq@mta.gov.am

Ո Ր Ո Շ ՈՒ Մ

19 ՄԱՐՏԻ 2021թվականի N 5-Ա

ՀԱՅԱՍՏԱՆԻ ՀԱՆՐԱՊԵՏՈՒԹՅԱՆ ՍՅՈՒՆԻՔԻ ՄԱՐԶԻ ՏԵՂ ՀԱՄԱՅՆՔԻ ԱՎԱԳԱՆՈՒ 2021ԹՎԱԿԱՆԻ ՄԱՐՏԻ 19-Ի ՆԻՍՏԻ ՕՐԱԿԱՐԳԸ ՀԱՍՏԱՏԵԼՈՒ ՄԱՍԻՆ

Ղեկավարվելով «Տեղական ինքնակառավարման մասին» Հայաստանի Հանրապետության օրենքի 14-րդ և 16-րդ հոդվածներով, հիմք ընդունելով համայնքի ղեկավարի առաջարկությունը, Տեղ համայնքի ավագանին **որոշում է.**

Հաստատել Հայաստանի Հանրապետության Սյունիքի մարզի Տեղ համայնքի ավագանու 2021 թվականի մարտի 19-ի նիստի հետևյալ օրակարգը.

1. Հայաստանի Հանրապետության Սյունիքի մարզի Տեղ համայնքի 2020 թվականի բյուջեի կատարման տարեկան հաշվետվությունը հաստատելու մասին:

2. Հաստատել Հայաստանի Հանրապետության Սյունիքի մարզի Տեղ համայնքի սեփականություն հանդիսացող գույքի 2020 թվականի գույքագրման փաստաթղթերը հաստատելու մասին:

3. Հայաստանի Հանրապետության Սյունիքի մարզի Սյունիք-8 միկրոռեգիոնալ մակարդակի համակցված տարածական պլանավորման փաստաթղթերի Տեղ խոշորացված համայնքի (Տեղ, Արավուս, Խնածախ, Խոզնավար, Կոռնիձոր, Վաղատուր և Քարաշեն բնակավայրերի) գլխավոր հատակագծի նախագծերը (գոտևորման նախագծերը) հաստատելու և Տեղ համայնքի ավագանու 2021թվականի փետրվարի 9-ի թիվ 04-Ա որոշումը ուժը կորցրած ճանաչելու մասին:

4. Հողամասի նպատակային նշանակության փոփոխության նպատակով ՀՀ Սյունիքի մարզի Տեղ համայնքի Տեղ բնակավայրի հողերի օգտագործման ժամանակավոր սխեմայում նախատեսվող փոփոխությունը քննարկելու մասին:

Կողմ -6 Դեմ -0 Ձեռնպահ -0

ԱՂԱՔԱՆՅԱՆ ԱՐՏԱԿ

ԳԱԼՍՏՅԱՆ ՍԻԼՎԱ

ԼԱԼԱՅԱՆ ԱՐԳԱՄ

ՄԿՐՏՉՅԱՆ ՄԱՍԻՍ

ՋՀԱՆԳԻՐՅԱՆ ՆԱՐԻՆԵ

ՓԱՐՍՅԱՆ ՄԵՆԻԿ

ՀԱՄԱՅՆՔԻ ՂԵԿԱՎԱՐ՝ **ՆԵՐՍԵՍ ՇԱԴՈՒՆՑ**

ՀԱՅԱՍՏԱՆԻ ՀԱՆՐԱՊԵՏՈՒԹՅԱՆ ՍՅՈՒՆԻՔԻ ՄԱՐԶԻ ՏԵՂ ՀԱՄԱՅՆՔԻ ԱՎԱԳԱՆԻ

Հայաստանի Հանրապետության Սյունիքի մարզի Տեղ համայնք
ՀՀ, Սյունիքի մարզ, գ.Տեղ, 0284-96-2-20, tegh.syuniq@mta.gov.am

Ո Ր Ո Շ Ո Ւ Մ

19 ՄԱՐՏԻ 2021թվականի N 6-Ա

ՀԱՅԱՍՏԱՆԻ ՀԱՆՐԱՊԵՏՈՒԹՅԱՆ ՍՅՈՒՆԻՔԻ ՄԱՐԶԻ ՏԵՂ ՀԱՄԱՅՆՔԻ 2020ԹՎԱԿԱՆԻ ԲՅՈՒՋԵԻ ԿԱՏԱՐՄԱՆ ՏԱՐԵԿԱՆ ՀԱՇՎԵՏՎՈՒԹՅՈՒՆԸ ՀԱՍՏԱՏԵԼՈՒ ՄԱՍԻՆ

Ղեկավարվելով <<Տեղական ինքնակառավարման մասին>> Հայաստանի Հանրապետության օրենքի 18-րդ հոդվածի 1-ին մասի 5-րդ կետով, 38-րդ հոդվածի 1-ին մասի 1-ին կետով, «Հայաստանի Հանրապետության բյուջետային համակարգի մասին» օրենքի 35-րդ հոդվածով, հիմք ընդունելով համայնքի ղեկավարի առաջարկությանը, Տեղ համայնքի ավագանին **որոշում է.**

1. Հաստատել Հայաստանի Հանրապետության Սյունիքի մարզի Տեղ համայնքի 2020 թվականի բյուջեի կատարման տարեկան հաշվետվությունը՝

1) Տարեսկզբի մնացորդը՝ 31742,5 հազ. դրամ

2) Եկամուտներ՝ 181777,9 հազ. դրամ

3) Ծախսեր՝ 173443,2 հազ. դրամ

4) Տարեվերջի մնացորդը՝ 40077,2 հազ. դրամ

2. Հաստատել բյուջեի տարեկան հաշվետվությունները համաձայն հետևյալ հավելվածների.

1) Համայնքի բյուջեի եկամուտների կատարման վերաբերյալ հաշվետվությունը ըստ առանձին եկամտատեսակների՝ հավելված 1,

2) Համայնքի բյուջեի ծախսերի կատարման վերաբերյալ հաշվետվությունը ըստ գործառնական դասակարգման՝ հավելված 2,

3) Համայնքի բյուջեի ծախսերի կատարման վերաբերյալ հաշվետվությունը ըստ տնտեսագիտական դասակարգման՝ հավելված 3,

4) Համայնքի բյուջեի հավելուրդի կամ դեֆիցիտի՝ /պակասուրդի/ կատարման վերաբերյալ հաշվետվությունը՝ հավելված 4,

5) Համայնքի բյուջեի դեֆիցիտի /պակասուրդի/ ֆինանսավորման աղբյուրների կամ հավելուրդի օգտագործման ուղղությունների կատարման վերաբերյալ հաշվետվությունը՝ հավելված 5:

Կողմ -6 Դեմ -0 Ձեռնպահ -0

ԱՂԱՋԱՆՅԱՆ ԱՐՏԱԿ

ԳԱԼՍՏՅԱՆ ՍԻԼՎԱ

ԼԱԼԱՅԱՆ ԱՐԳԱՄ

ՄԿՐՏՉՅԱՆ ՄԱՍԻՍ

ՋՀԱՆԳԻՐՅԱՆ ՆԱՐԻՆԵ

ՓԱՐՍՅԱՆ ՍԵՆԻԿ

ՀԱՄԱՅՆՔԻ ՂԵԿԱՎԱՐ՝ **ՆԵՐՍԵՍ ՇԱԴՈՒՆՑ**

ՀԱՅԱՍՏԱՆԻ ՀԱՆՐԱՊԵՏՈՒԹՅԱՆ ՍՅՈՒՆԻՔԻ ՄԱՐԶԻ ՏԵՂ ՀԱՄԱՅՆՔԻ ԱՎԱԳԱՆԻ

Հայաստանի Հանրապետության Սյունիքի մարզի Տեղ համայնք
ՀՀ, Սյունիքի մարզ, գ.Տեղ, 0284-96-2-20, tegh.syuniq@mta.gov.am

Ո Ր Ո Շ ՈՒ Մ

19 ՄԱՐՏԻ 2021թվականի N 7-Ա

ՀԱՅԱՍՏԱՆԻ ՀԱՆՐԱՊԵՏՈՒԹՅԱՆ ՍՅՈՒՆԻՔԻ ՄԱՐԶԻ ՏԵՂ ՀԱՄԱՅՆՔԻ ՍԵՓԱԿԱՆՈՒԹՅՈՒՆ ՀԱՆԴԻՍԱՑՈՂ ԳՈՒՅՔԻ 2020 ԹՎԱԿԱՆԻ ԳՈՒՅՔԱԳՐՄԱՆ ՓԱՍՏԱԹՂԹԵՐԸ ՀԱՍՏԱՏԵԼՈՒ ՄԱՍԻՆ

Ղեկավարվելով «Տեղական ինքնակառավարման մասին» Հայաստանի Հանրապետության օրենքի 18-րդ հոդվածի 1-ին մասի 32-րդ կետով և 77-րդ հոդվածով, հիմք ընդունելով համայնքի ղեկավարի առաջարկությունը, Տեղ համայնքի ավագանին **որոշում է.**

1. Հաստատել Հայաստանի Հանրապետության Սյունիքի մարզի Տեղ համայնքի սեփականություն հանդիսացող գույքի 2020թվականի գույքագրման փաստաթղթերը՝ համաձայն հավելված 1-ի և հավելված 2-ի:

2. ՀՀ Սյունիքի մարզի Տեղի համայնքապետարանի աշխատակազմի քարտուղարին՝ ապահովել սույն որոշումից բխող անհրաժեշտ գործառույթների իրականացումը:

Կողմ -6 Դեմ -0 Ձեռնպահ -0

ԱՂԱՋԱՆՅԱՆ ԱՐՏԱԿ

ԳԱԼՍՏՅԱՆ ՍԻԼՎԱ

ԼԱԼԱՅԱՆ ԱՐԳԱՄ

ՄԿՐՏՉՅԱՆ ՄԱՍԻՍ

ՋՀԱՆԳԻՐՅԱՆ ՆԱՐԻՆԵ

ՓԱՐՍՅԱՆ ՍԵՆԻԿ

ՀԱՄԱՅՆՔԻ ՂԵԿԱՎԱՐ՝ **ՆԵՐՍԵՍ ՇԱԴՈՒՆՑ**

ՀԱՅԱՍՏԱՆԻ ՀԱՆՐԱՊԵՏՈՒԹՅԱՆ ՍՅՈՒՆԻՔԻ ՄԱՐԶԻ ՏԵՂ ՀԱՄԱՅՆՔԻ ԱՎԱԳԱՆԻ

Հայաստանի Հանրապետության Սյունիքի մարզի Տեղ համայնք
ՀՀ, Սյունիքի մարզ, գ.Տեղ, 0284-96-2-20, tegh.syuniq@mta.gov.am

Ո Ր Ո Շ ՈՒ Մ

19 ՄԱՐՏԻ 2021թվականի N 8-Ա

ՀԱՅԱՍՏԱՆԻ ՀԱՆՐԱՊԵՏՈՒԹՅԱՆ ՍՅՈՒՆԻՔԻ ՄԱՐԶԻ ՍՅՈՒՆԻՔ-8 ՄԻԿՐՈՌԵԳԻՈՆԱԼ ՄԱԿԱՐԴԱԿԻ ՀԱՄԱԿՑՎԱԾ ՏԱՐԱԾԱԿԱՆ ՊԼԱՆԱՎՈՐՄԱՆ ՓԱՍՏԱԹՂԹԵՐԻ ՏԵՂ ԽՈՇՈՐԱՑՎԱԾ ՀԱՄԱՅՆՔԻ (ՏԵՂ, ԱՐԱՎՈՒՍ, ԽՆԱԾԱԽ, ԽՈԶՆԱՎԱՐ, ԿՈՌՆԻՁՈՐ, ՎԱՂԱՏՈՒՐ ԵՎ ՔԱՐԱՇԵՆ ԲՆԱԿԱՎԱՅՐԵՐԻ) ԳԼԽԱՎՈՐ ՀԱՏԱԿԱԳԾԵՐԻ ՆԱԽԱԳԾԵՐԸ (ԳՈՏԵՎՈՐՄԱՆ ՆԱԽԱԳԾԵՐԸ) ՀԱՍՏԱՏԵԼՈՒ ԵՎ ՏԵՂ ՀԱՄԱՅՆՔԻ ԱՎԱԳԱՆՈՒ 2021 ԹՎԱԿԱՆԻ ՓԵՏՐՎԱՐԻ 9-Ի ԹԻՎ 04-Ա ՈՐՈՇՈՒՄԸ ՈՒԺԸ ԿՈՐՑՐԱԾ ՃԱՆԱՉԵԼՈՒ ՄԱՍԻՆ

Ղեկավարվելով <<Տեղական ինքնակառավարման մասին>> Հայաստանի Հանրապետության օրենքի 18-րդ հոդվածի 28-րդ մասով, <<Նորմատիվ իրավական ակտերի մասին>> ՀՀ օրենքի 36-րդ հոդվածով, <<Քաղաքաշինության մասին>> Հայաստանի Հանրապետության օրենքի 14^3 հոդվածով, Հայաստանի Հանրապետության կառավարության 2011 թվականի դեկտեմբերի 29-ի N1920-Ն որոշմամբ, Տեղ համայնքի ավագանին **որոշում է.**

1. Հաստատել Տեղ խոշորացված համայնքի (Տեղ, Արավուս, Խնածախ, Խոզնավար, Կոռնիձոր, Վաղատուր և Քարաշեն բնակավայրերի) գլխավոր հատակագծի նախագծերը (գոտևորման նախագծերը):

2. Գլխավոր հատակագծով սահմանված նպատակային կամ գործառնական նշանակությունները /հողամասերի կատեգորիայի տրանսֆորմացիա/ համարել փոփոխված՝ ապահովելով <<Քաղաքաշինության մասին>> ՀՀ օրենքի 14.^{3}–րդ հոդվածի պահանջները, ըստ հավելված 1-ի:

3. Ուժը կորցրած ճանաչել Տեղ համայնքի ավագանու 2021 թվականի փետրվարի 9-ի <<Հայաստանի Հանրապետության Սյունիքի մարզի Տեղ համայնքի միկրոռեգիոնալ մակարդակի համակցված տարածական պլանավորման փաստաթղթերի նախագիծը հաստատելու մասին>> թիվ04-Ա որոշումը:

4. Սույն որոշումից բխող գործառույթներն իրականացնել օրենսդրությամբ սահմանված կարգով:

Կողմ -6 Դեմ -0 Ձեռնպահ -0

ԱՂԱՔԱՆՅԱՆ ԱՐՏԱԿ

ԳԱԼՍՏՅԱՆ ՍԻԼՎԱ

ԼԱԼԱՅԱՆ ԱՐԳԱՄ

ՄԿՐՏՉՅԱՆ ՄԱՍԻՍ

ՋՀԱՆԳԻՐՅԱՆ ՆԱՐԻՆԵ

ՓԱՐՍՅԱՆ ՍԵՆԻԿ

ՀԱՄԱՅՆՔԻ ՂԵԿԱՎԱՐ՝ ՆԵՐՍԵՍ ՇԱԴՈՒՆՑ

ՀԱՅԱՍՏԱՆԻ ՀԱՆՐԱՊԵՏՈՒԹՅԱՆ ՍՅՈՒՆԻՔԻ ՄԱՐԶԻ ՏԵՂ ՀԱՄԱՅՆՔԻ ԱՎԱԳԱՆԻ

Հայաստանի Հանրապետության Սյունիքի մարզի Տեղ համայնք
ՀՀ, Սյունիքի մարզ, գ.Տեղ, 0284-96-2-20, tegh.syuniq@mta.gov.am

Ո Ր Ո Շ ՈՒ Մ

19 ՄԱՐՏԻ 2021թվականի N 9-Ա

ՀՈՂԱՄԱՍԻ ՆՊԱՏԱԿԱՅԻՆ ՆՇԱՆԱԿՈՒԹՅԱՆ ՓՈՓՈԽՈՒԹՅԱՆ ՆՊԱՏԱԿՈՎ ՀՀ ՍՅՈՒՆԻՔԻ ՄԱՐԶԻ ՏԵՂ ՀԱՄԱՅՆՔԻ ՏԵՂ ԲՆԱԿԱՎԱՅՐԻ ՀՈՂԵՐԻ ՕԳՏԱԳՈՐԾՄԱՆ ԺԱՄԱՆԱԿԱՎՈՐ ՍԽԵՄԱՅՈՒՄ ՆԱԽԱՏԵՍՎՈՂ ՓՈՓՈԽՈՒԹՅՈՒՆԸ ՔՆՆԱՐԿԵԼՈՒ ՄԱՍԻՆ

Ղեկավարվելով<<Տեղական ինքնակառավարման մասին>> Հայաստանի Հանրապետության օրենքի 18-րդ հոդվածի 1-ին մասի 29-րդ կետով, ՀՀ հողային օրենսգրքի 18-րդ հոդվածի դրույթներով, համաձայն Հայաստանի Հանրապետության կառավարության 2011 թվականի դեկտեմբերի 29-ի N1918-Ն որոշման և հաշվի առնելով համայնքի ղեկավարի առաջարկությունը, համայնքի ավագանին **որոշում է.**

1. Հավանություն տալ ՀՀ Սյունիքի մարզի Տեղ համայնքի Տեղ բնակավայրի հողերի օգտագործման ժամանակավոր սխեմայում նախատեսվող փոփոխությանը, ըստ որի նախատեսվում է Տեղ համայնքի վարչական տարածքում գտնվող համայնքային սեփականություն հանդիսացող գյուղատնտեսական նշանակության 1,7 հեկտար այլ հողատեսք (կադաստրային ծածկագիր՝ 09-101-0101-0048-ից) փոխադրել հատուկ նշանակության հողերի կատեգորիա՝ պաշտպանական կարիքների համար:

2. Համայնքի ղեկավարին՝ կազմել և օրենսդրությամբ սահմանված կարգով հողերի օգտագործման ժամանակավոր սխեմաների համաձայնեցման միջգերատեսչական հանձնաժողովի համաձայնեցմանն ներկայացնել համապատասխան հողաշինարարական գործ:

Կողմ -6 Դեմ -0 Ձեռնպահ -0

ԱՂԱՋԱՆՅԱՆ ԱՐՏԱԿ
ԳԱԼՍՏՅԱՆ ՍԻԼՎԱ
ԼԱԼԱՅԱՆ ԱՐԳԱՄ
ՄԿՐՏՉՅԱՆ ՄԱՍԻՍ
ՋՀԱՆԳԻՐՅԱՆ ՆԱՐԻՆԵ
ՓԱՐՍՅԱՆ ՍԵՆԻԿ

ՀԱՄԱՅՆՔԻ ՂԵԿԱՎԱՐ՝ **ՆԵՐՍԵՍ ՇԱԴՈՒՆՑ**

Հաստատում եմ՝
Տեղ համայնքի ղեկավար
_______ Ն. ՇԱՂՈՒՆՑ
«18» 03 2021 թ.

ՀՀ Սյունիքի մարզի Տեղ համայնքի Տեղ բնակավայրում 1.7 հա հողամասի նպատակային նշանակության փոփոխության համար առաջարկվող տարածքի իրավիճակային հատակագիծ

Մ 1:10000

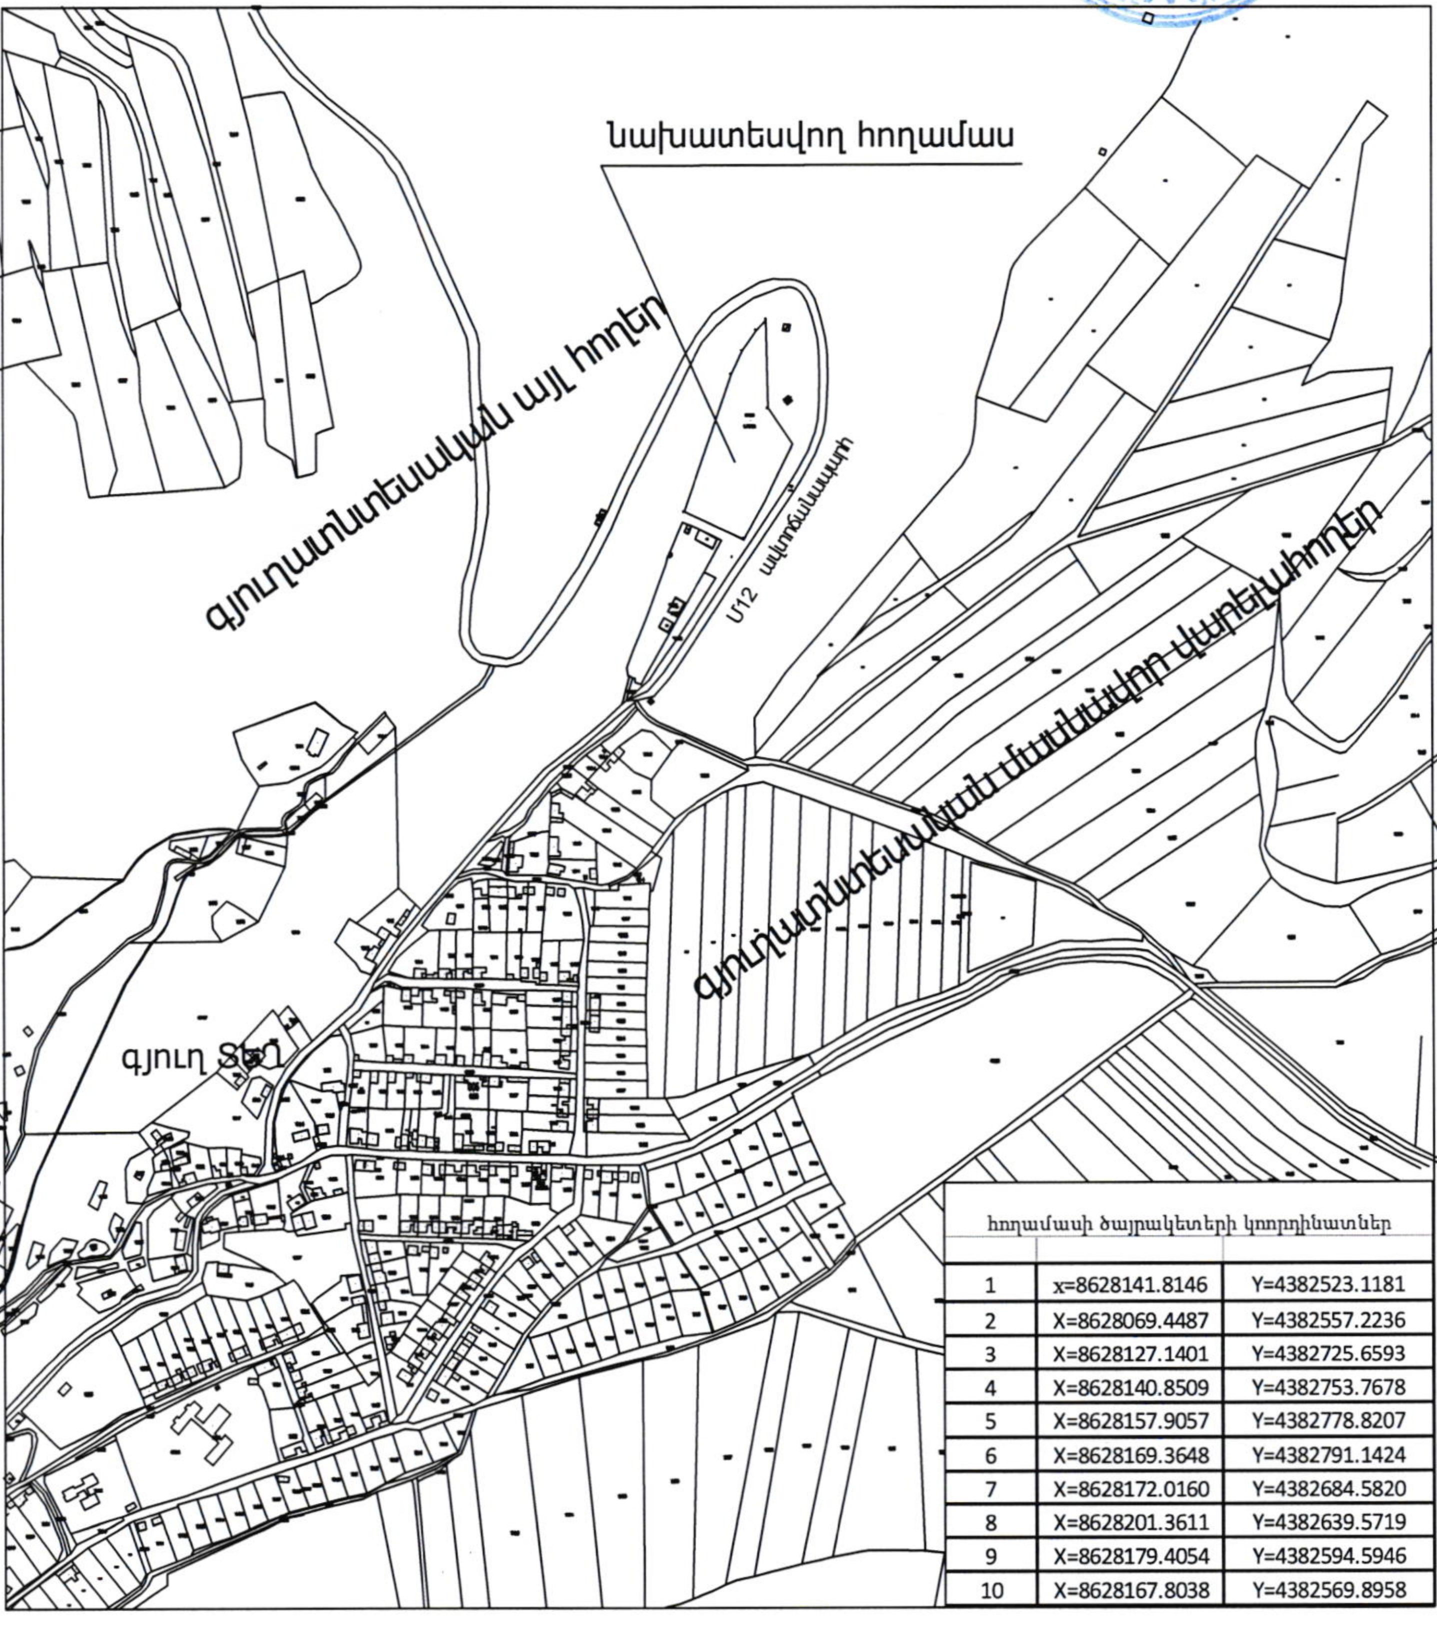

հողամասի ծայրակետերի կոորդինատներ		
1	x=8628141.8146	Y=4382523.1181
2	X=8628069.4487	Y=4382557.2236
3	X=8628127.1401	Y=4382725.6593
4	X=8628140.8509	Y=4382753.7678
5	X=8628157.9057	Y=4382778.8207
6	X=8628169.3648	Y=4382791.1424
7	X=8628172.0160	Y=4382684.5820
8	X=8628201.3611	Y=4382639.5719
9	X=8628179.4054	Y=4382594.5946
10	X=8628167.8038	Y=4382569.8958